


Conception du jardin de Mr ...




Image de l'existant - Contexte:



Plan masse 2D:

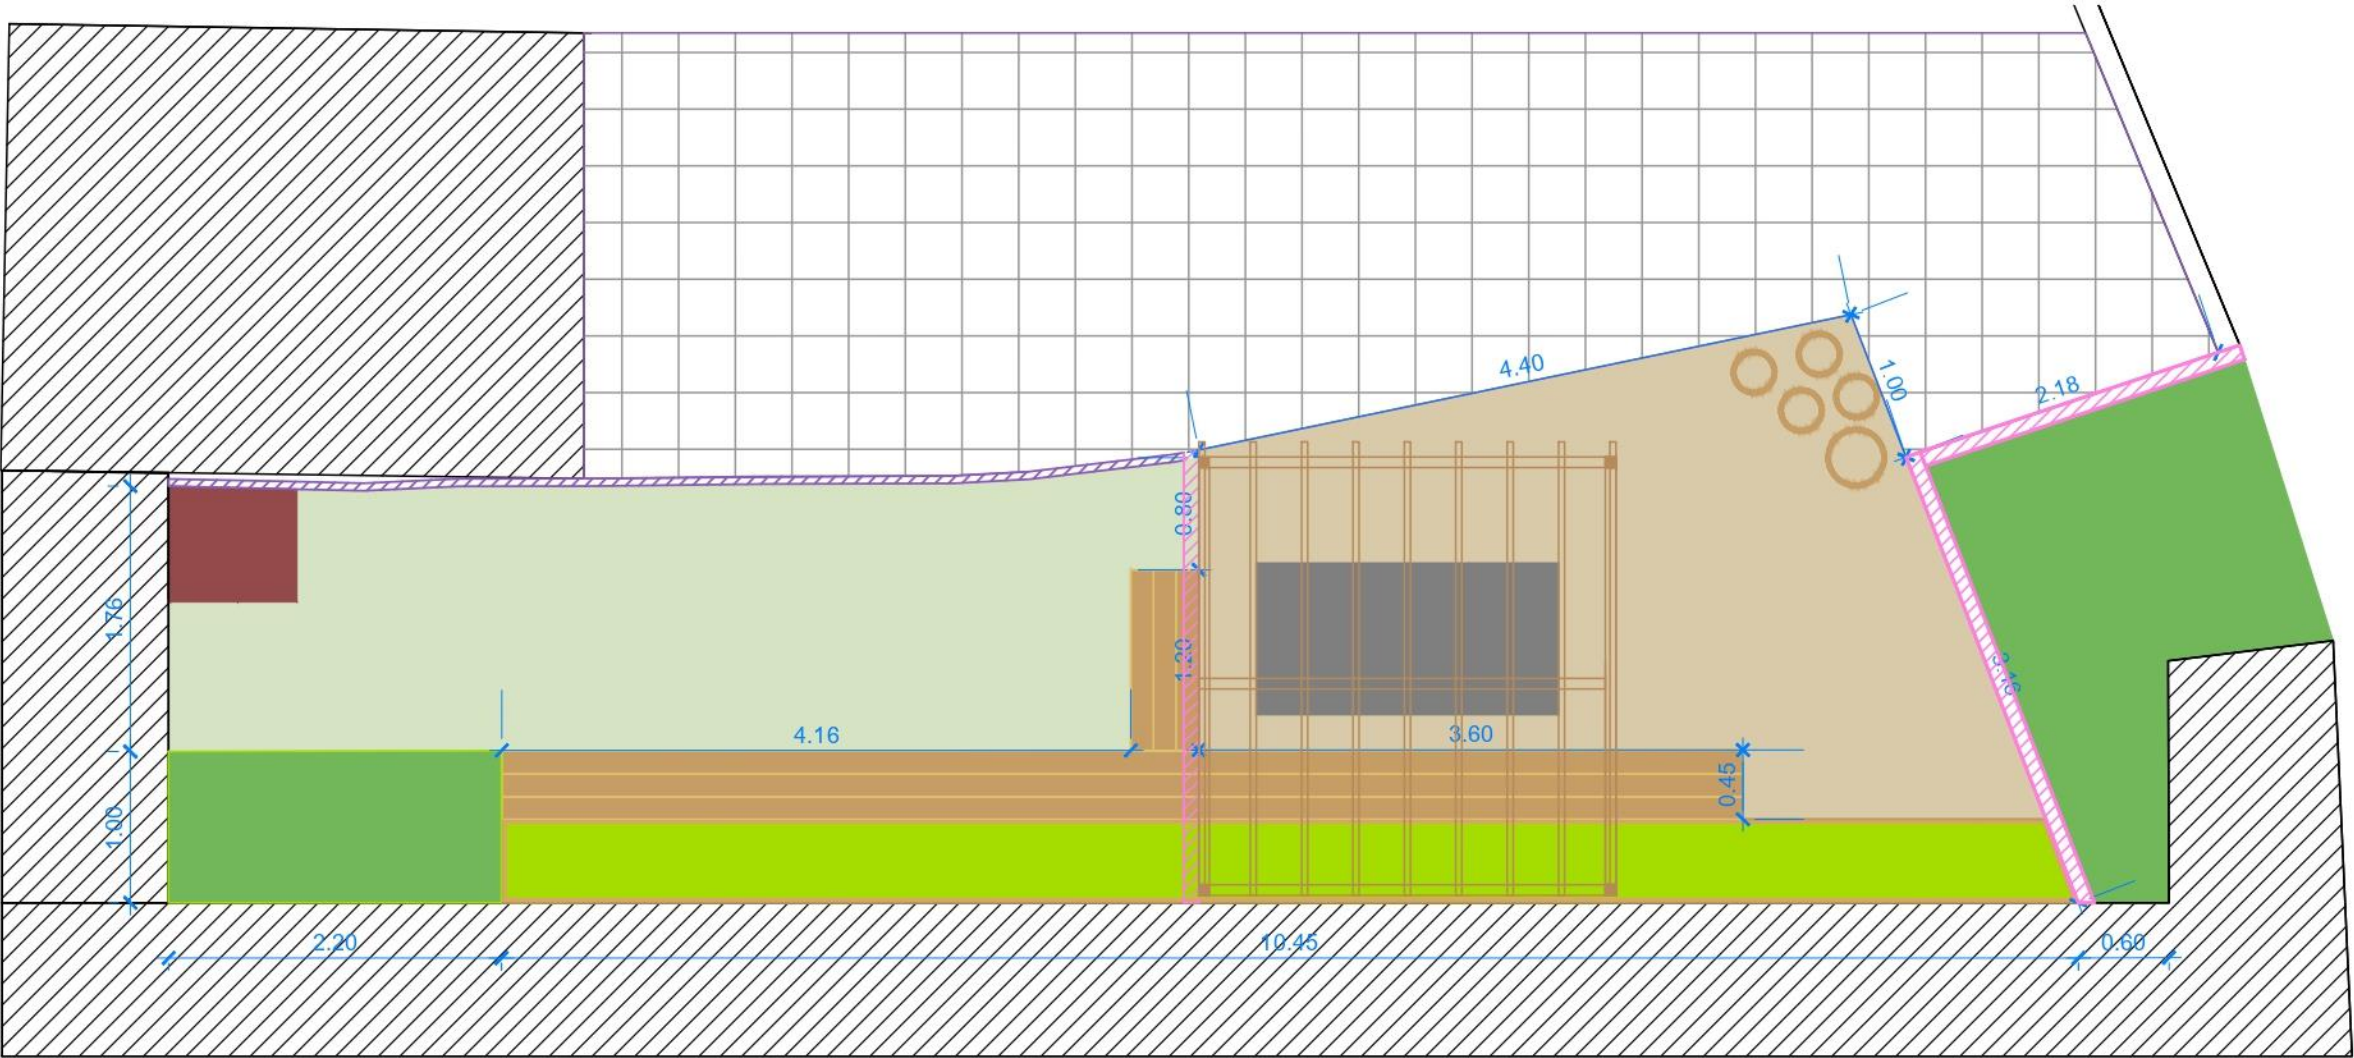

LEGENDE

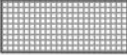-  Gazon
-  Jardiniere
-  Massif de pleine terre
-  Terrasse bois
-  Banquette en bois
-  Batiment
-  Allée en dalles béton 50x50cm
-  Compost
-  Pergolat
-  Nouvelle Bordure
-  Bordure à conserver

Plan Masse Aménagement jardin ...

Date: 02/05/2022 Dessiné par: Théotime Perrigault

Echelle 1:200





Perspective d'ambiance N°1 :



Perspective d'ambiance N°2 :



Quelques dimensions :

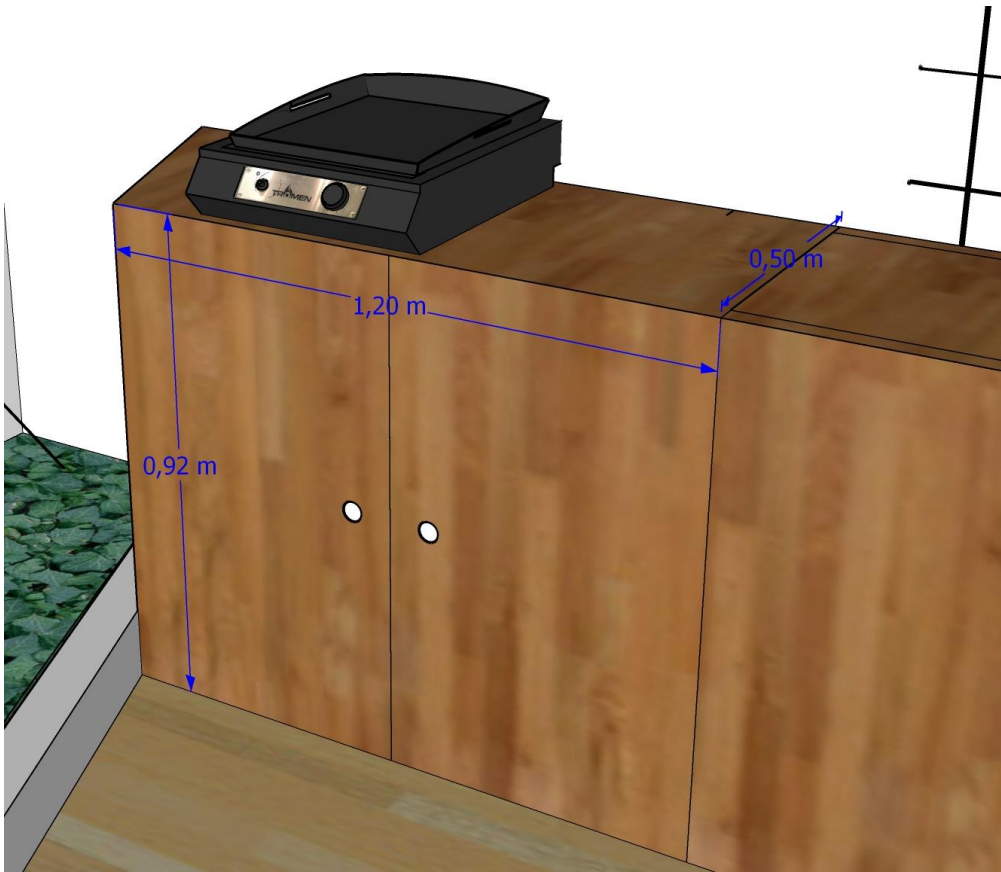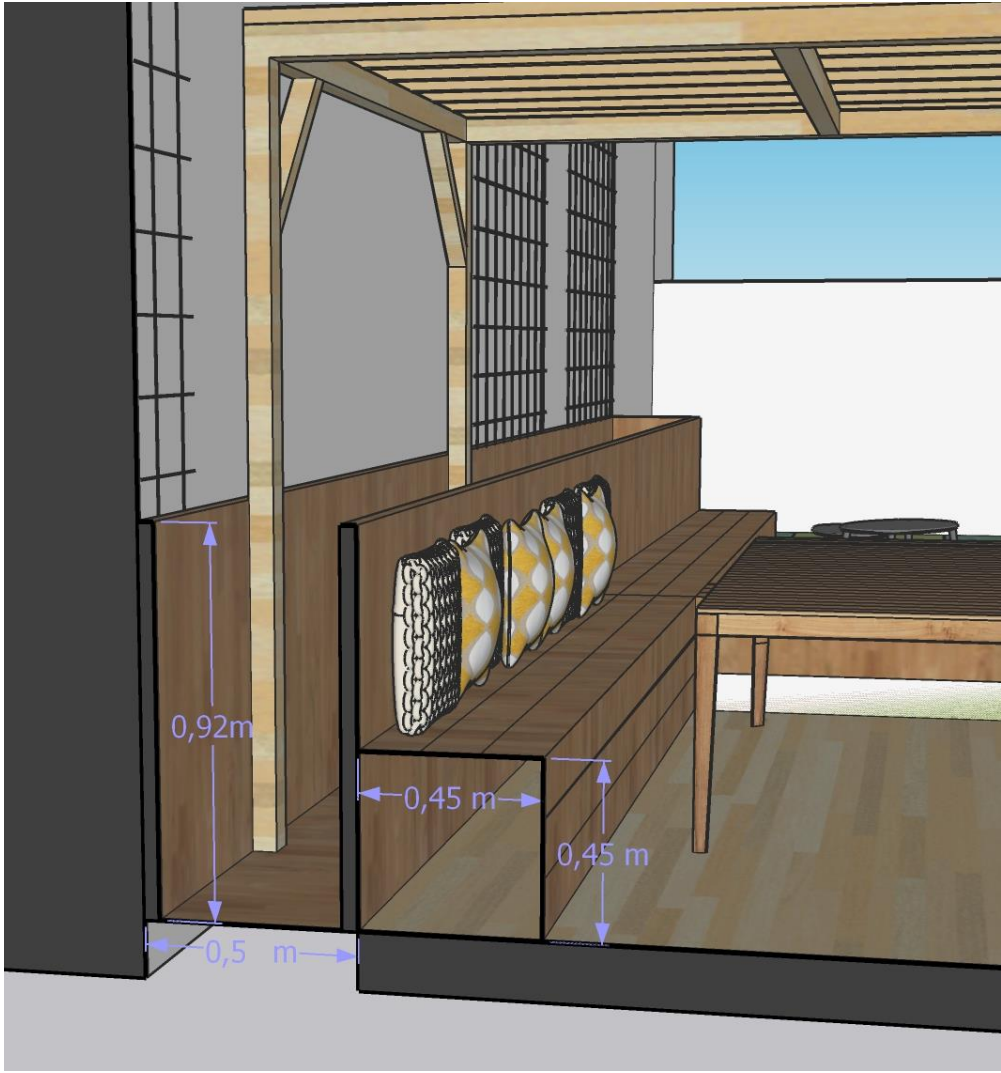



Plantes pour les jardinières



Rudbeckia pourpre 'Big Kahuna'

Echinacea purpurea 'Big Kahuna'

Type	Vivace
Taille	h.o.5 m, L.o.45 m
Exposition	Soleil
Feuilles	Caduc
Fleurs	Juillet, août, septembre

Ses fleurs sont orange mangue à cœur rouge orangé. Très florifère



Cheveux d'anges

Stipa tenuifolia

Taille	h.o,5m L.o.3m
Exposition	Soleil
Feuilles	Caduc



Cette jolie graminée, à feuilles cylindriques, très fines, suit les mouvements du vent. Bien que de courte durée de vie, elle se ressème facilement si le sol est bien drainé, pas trop riche et situé en plein soleil. Magnifique en plantation de masse ou mélangé à des vivaces denses et bien florifères.



Achillée millefeuille

Achillea millefolium 'Summerwine'

Asteraceae

Taille	h.o.6m, diam.o.6m
Exposition	Soleil
Feuilles	Semi-persistant
Fleurs	Juillet à Septembre
Fruit	



son nom vient du fait que son feuillage particulièrement découpé donne l'impression d'un nuage composé de milliers de minuscules feuilles. L'achillée millefeuille a des vertus cicatrisantes, hémostatiques, toniques, antispasmodiques. Plante comestible, de jeunes pousses de l'achillée peuvent être ajoutées à une omelette ou une salade à laquelle elles apportent une pointe d'amertume et leurs vertus toniques et digestives. Séchées, les fleurs de l'achillée participent avantageusement à la composition de bouquets secs.



Agastache

Agastache 'Blue Fortune'

Labiatae

Taille	h.1m, diam.1m
Exposition	Soleil
Feuilles	Caduc
Fleurs	Juillet, Aout



Cette agastache aux longs épis de fleurs bleu-mauve est très florifère. Cette vivace élégante, au feuillage très odorant, attire les insectes butineurs.

PH neutre a calcaire



Petite scabieuse

Scabiosa columbaria

Taille	h .o.6 L.1m
Exposition	Soleil
Feuilles	Caduc
Fleurs	Aout septembre



Une des plantes les plus faciles de nos massifs pourvu que le sol soit bien riche et bien humide. Sa floraison est très longue, pratiquement jusqu'aux gelées, si bien quelle sépuise presque en une année.



Sesleria autumnalis

Sesleria autumnalis

Taille	h.o.3m diam.o.4m
Exposition	ombre
Feuilles	Persistant
Fleurs	mai, juin, juillet, août



Une graminée intéressante pour sa capacité à bien pousser à l'ombre en terrain sec. Elle forme une touffe de fines feuilles vert clair d'où émergent de fin et longs épis argentés.



Herbe aux écouvillons

Pennisetum messiacum

Taille	h.o.7m diam.o.6m
Exposition	Mi-ombre
Feuilles	Semi-persistant
Fleurs	Juillet, Aout, Septembre



Les Pennisetum sont des graminées intéressantes pour leur fin feuillage et leurs épis en forme d'écouvillons retombants. Ils restent assez bas et peuvent être installés en bord ou milieu d'un massif en associations avec d'autres vivaces, au soleil, en terre pas trop lourde. Ils sont appréciés dans les bouquets frais ou secs. Rabattre les chaumes desséchés en mars. Sous climat à hiver rigoureux, il est préférable de protéger les souches avec un paillis organique



Mélisque ciliée

Melica ciliata

Gramineae

Taille	h.1m,diam.1,5 m
Exposition	Mi - ombre
Feuilles	Persistant
Fleurs	Juin à juillet



Graminée de lisière, peu longévive, elle apprécie les situations humides et ensoleillées où elle se ressème facilement. Ses fleurs en grappes pendantes ondulent au vent.

Plantes Grimpantes



Chèvrefeuille grimpant
Lonicera heckrottii 'Gold Flame'
Caprifoliaceae

Taille h.4m
Exposition Mi-ombre
Feuilles Persistant
Fleurs Juillet à Septembre

Rustique, avec une croissance rapide et une floraison estivale délicieusement parfumée ce chèvrefeuille est idéal pour couvrir une pergola ou cacher un mur disgracieux. Toutefois, il a besoin d'un support pour grimper. Il faudra le guider au départ et ensuite il s'arrange de la situation. Il aime les bonnes terres de jardin, drainés, les expositions ensoleillées mais non brûlantes ou une ombre légère aux heures les plus chaudes de la journée. Ce chèvrefeuille ne demande pas d'entretien particulier sinon de supprimer le bois mort.



Akébie
Akebia quinata
Lardizabalaceae

Taille h.4 m
Exposition Mi-ombre
Feuilles Semi- persistant
Fleurs Mai

Cette plante grimpante peu connue a besoin d'un support à sa mesure pour bien se déployer. Les feuilles à 5 pétioles, vert clair, semi-persistantes durant les hivers doux, servent d'écran aux fleurs pourpre foncé, sentant la vanille. L'une des rares grimpantes à accepter les situations ombragées. Les fleurs sont suivies de fruits pourpres, en forme de saucisse. Ils apparaissent lors des étés longs et chauds. Comestibles mais peu goûteux Rusticité: -15°C



Jasmin étoilé
Trachelospermum jasminoïdes
Apocynaceae

Taille h.4 m
Exposition Soleil Persistant
Feuilles Juin à Août
Fleurs



Cette belle liane vigoureuse, au feuillage persistant, se distingue par une belle floraison blanche délicieusement parfumée. En automne, le feuillage vert sombre tourne au bronze plus ou moins intense, en fonction de l'exposition et des températures. Le Trachelospermum résiste à des froids de l'ordre de -10° C. Sa croissance est lente les premières années, il faut lui laisser le temps de s'installer. Il est nécessaire de le guider au départ avant qu'il ne s'enroule seul autour d'un support.



Vigne vierge japonaise 'Veitchii'
Parthenocissus tricuspidata 'Veitchii'
Vitaceae

Taille h.10 à 20m
Exposition Mi-ombre
Feuilles Caduc

Ses feuilles à 3 lobes pointues ont, en automne, une superbe couleur rouge pourprée foncé.



Kiwi autofertile, actinidier 'Jenny'
Actinidia chinensis 'Jenny'
Actinidiaceae

Taille h.9m (grimpante)
Exposition Soleil
Feuilles Caduc
Fleurs Juin (fruit : août à novembre)

Les grappes de fleurs blanches donnent des fruits bruns, velus, comestibles, de taille moyenne, en quantité assez faible. Cette variété est autofertile, elle ne nécessite pas de placer un autre sujet à proximité pour obtenir les fruits.



Plantes pour le massif de pleine terre



Heuchère poupre
Heuchera micrantha purpurea

Type Vivace
Taille h.o.3m l.o.5m
Exposition Mi-ombre
Feuilles Peristant
Fleurs Juin, Juillet



Très commune dans les jardins de nos grand-mères, l'heuchère est revenue sur le devant de la scène depuis l'apparition de nouveaux cultivars aux feuillages offrant une large gamme de coloris inédits : caramel, pistache, orange, maculé d'argent, dégradés de rouge et de pourpre... Cette vivace rustique, facile à vivre, apprécie une bonne terre de jardin et le soleil, la mi-ombre et même l'ombre selon les variétés., sa simplicité d'entretien en font un bon élément dans toute composition florale, que ce soit dans un bac ou un grand massif.



Herbe du japon
Hakonechloa macra 'Aureola'

Type Vivace
Taille h.o.4m l.o.4m
Exposition Mi-ombre
Feuilles Caduc
Fleurs Juin, Juillet



Hakonechloa macra 'Aureola' est une graminée vivace, s'étendant lentement pour former des coussins de feuilles linéaires arquées, jaunes, à zébrures vertes. Les feuilles peuvent se teinter de rouge cuivré en l'automne, et persistent souvent en hiver

Image de référence Pergola: 2 solutions :

- **N** Aspect naturel avec rondin en châtaigné ou robinier : plus léger
- **D** Aspect plus droit avec des poteaux carrées, rectangulaires : plus robustes








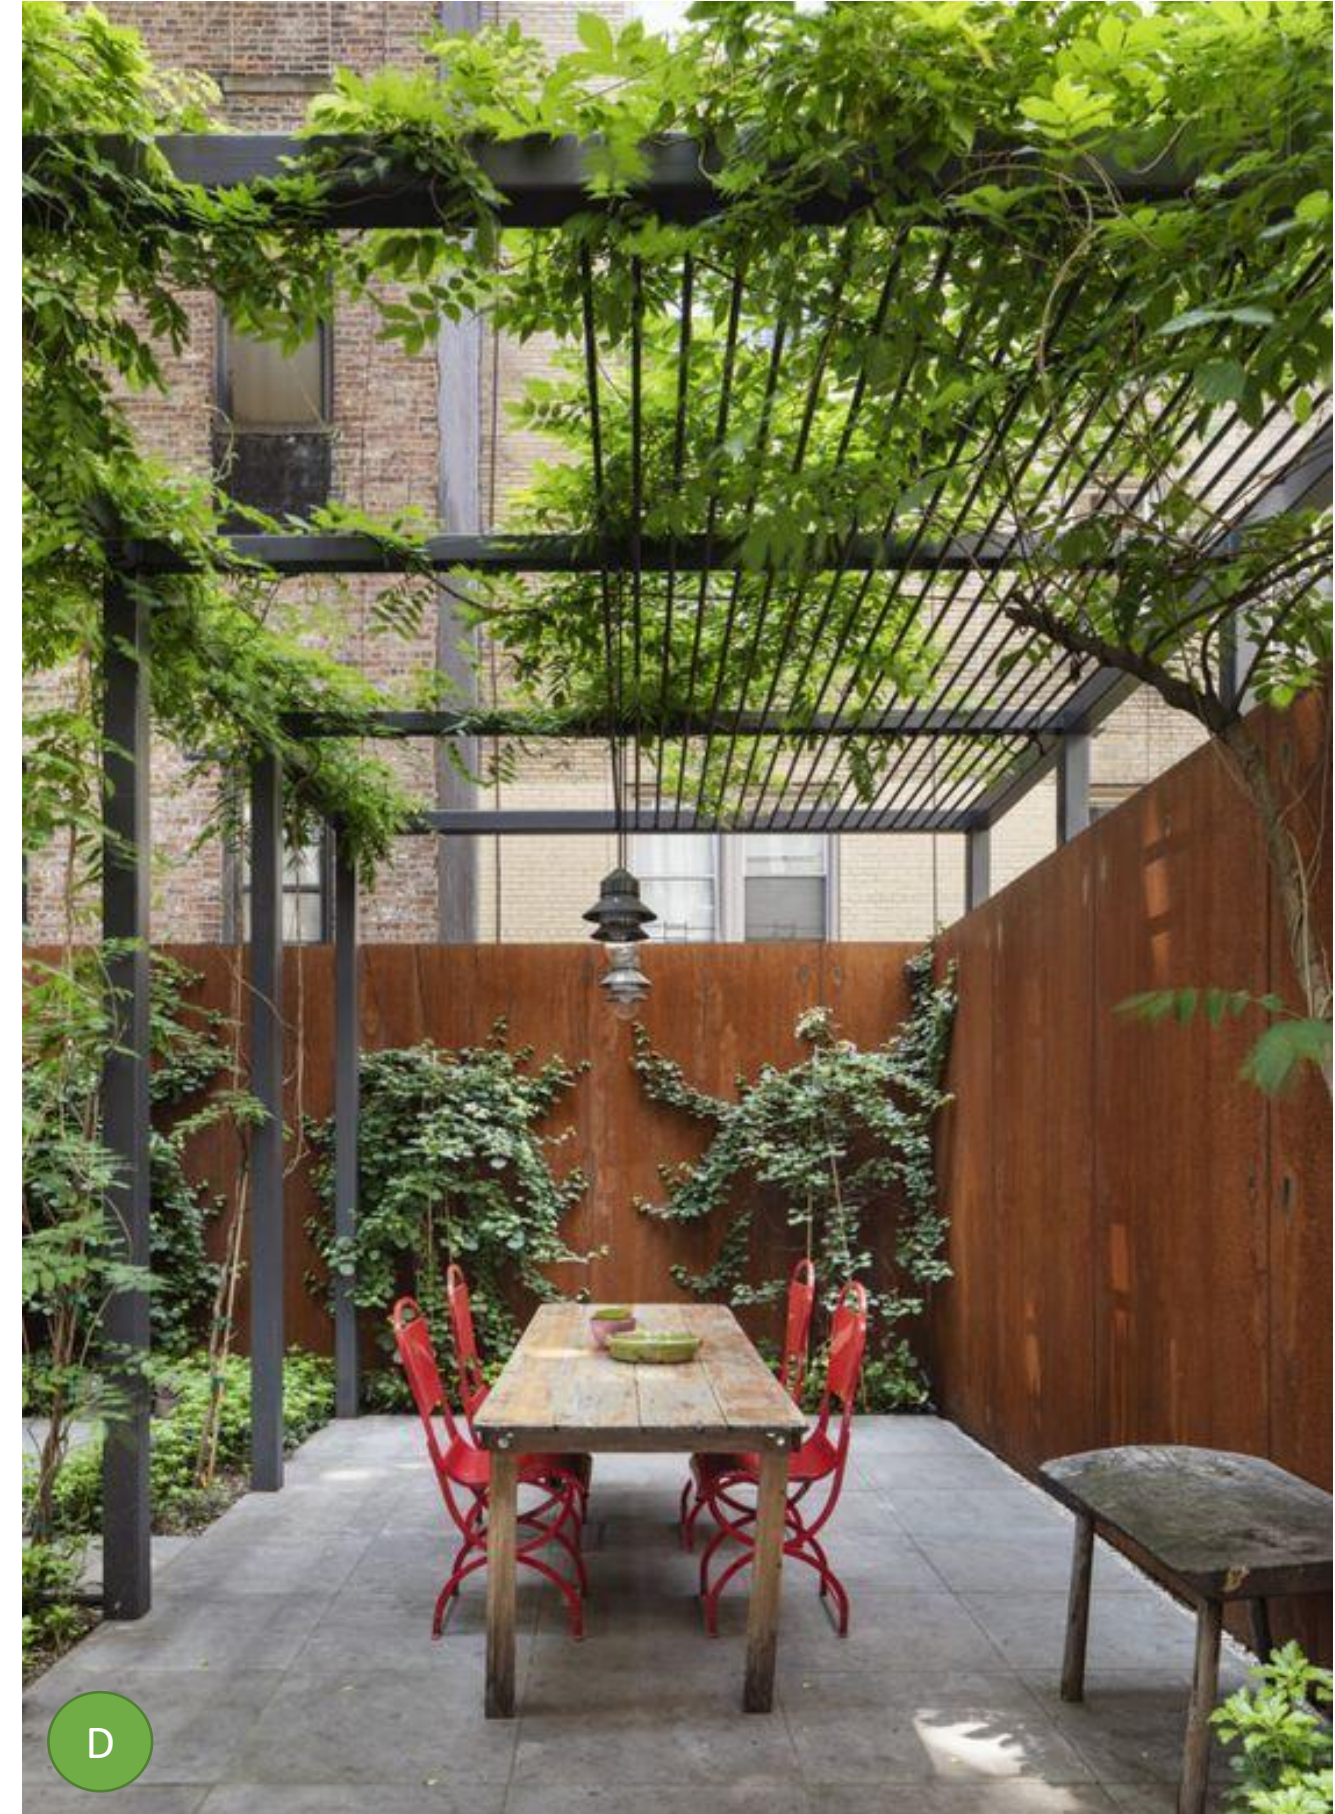



Image de référence Treillis: 2 solutions :

- **C** câbles en inox
- **T** Treillis soudés (Version 1 ou 2)

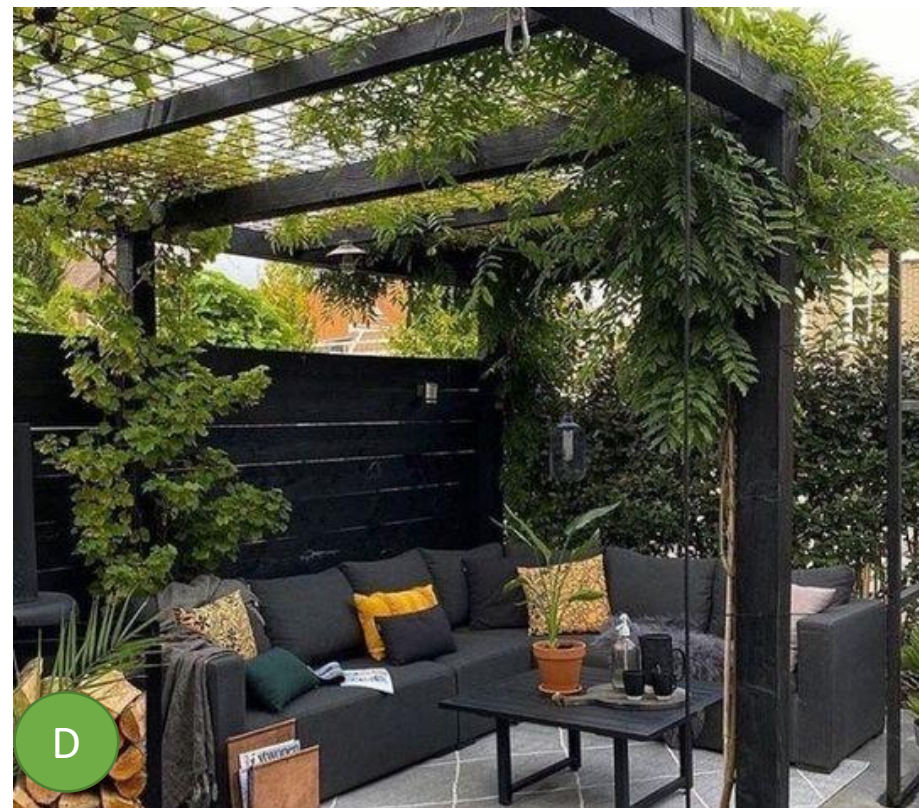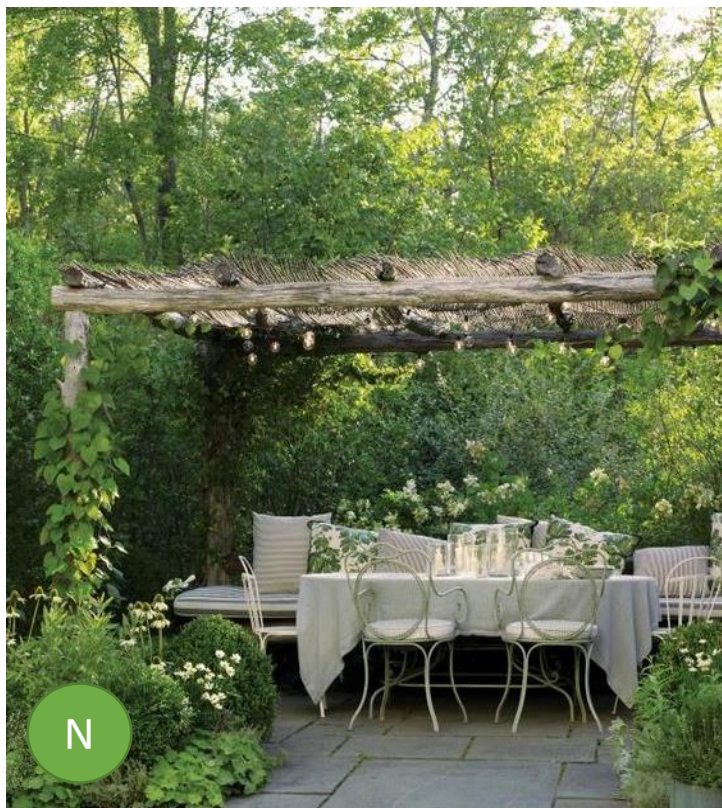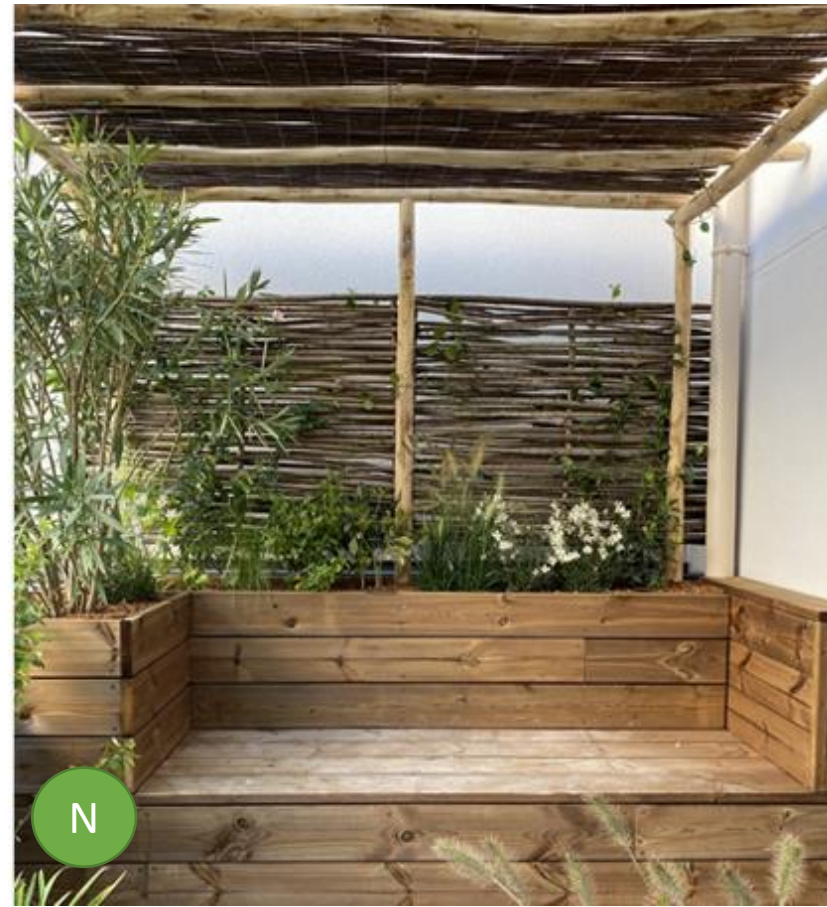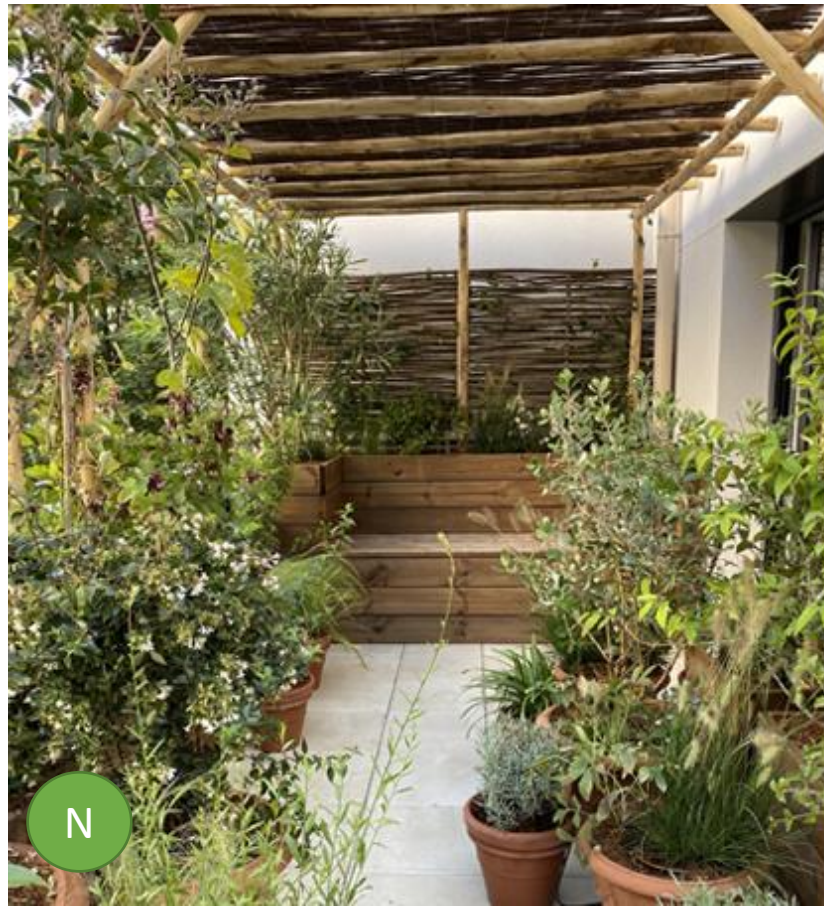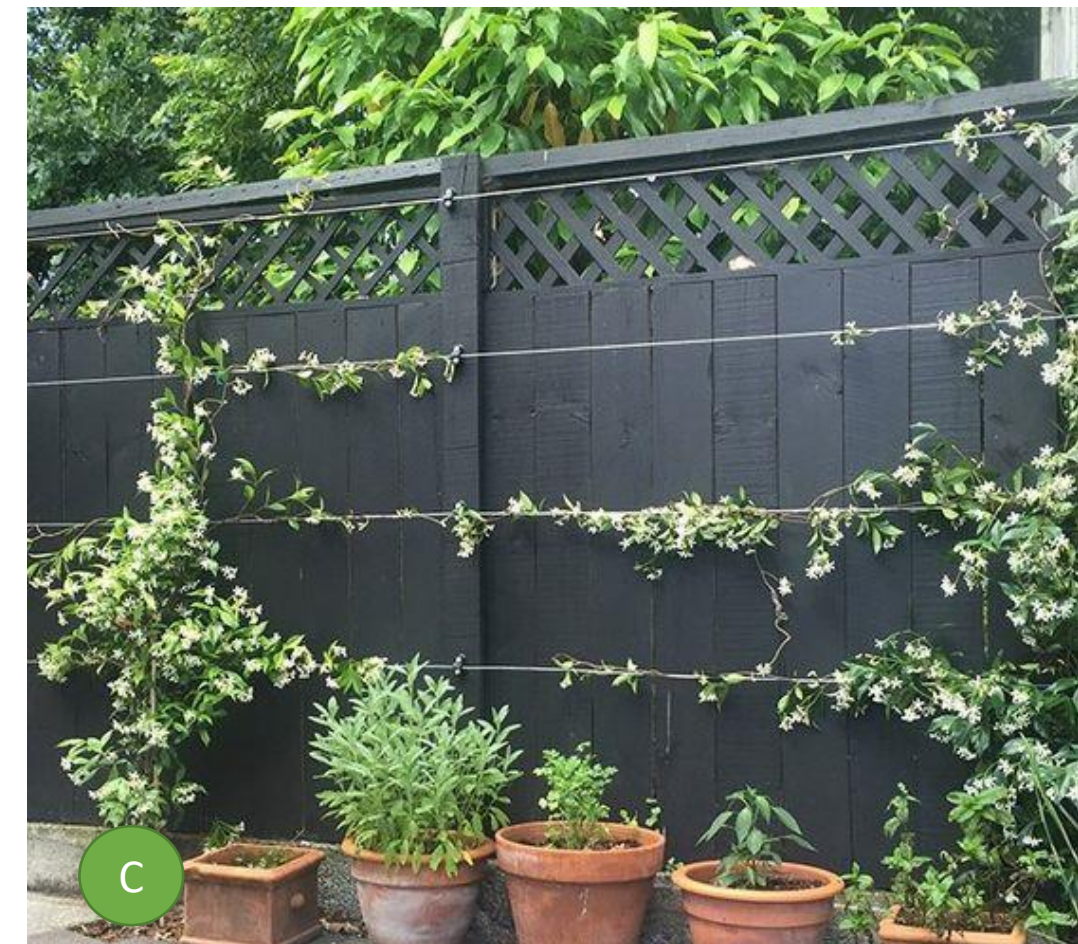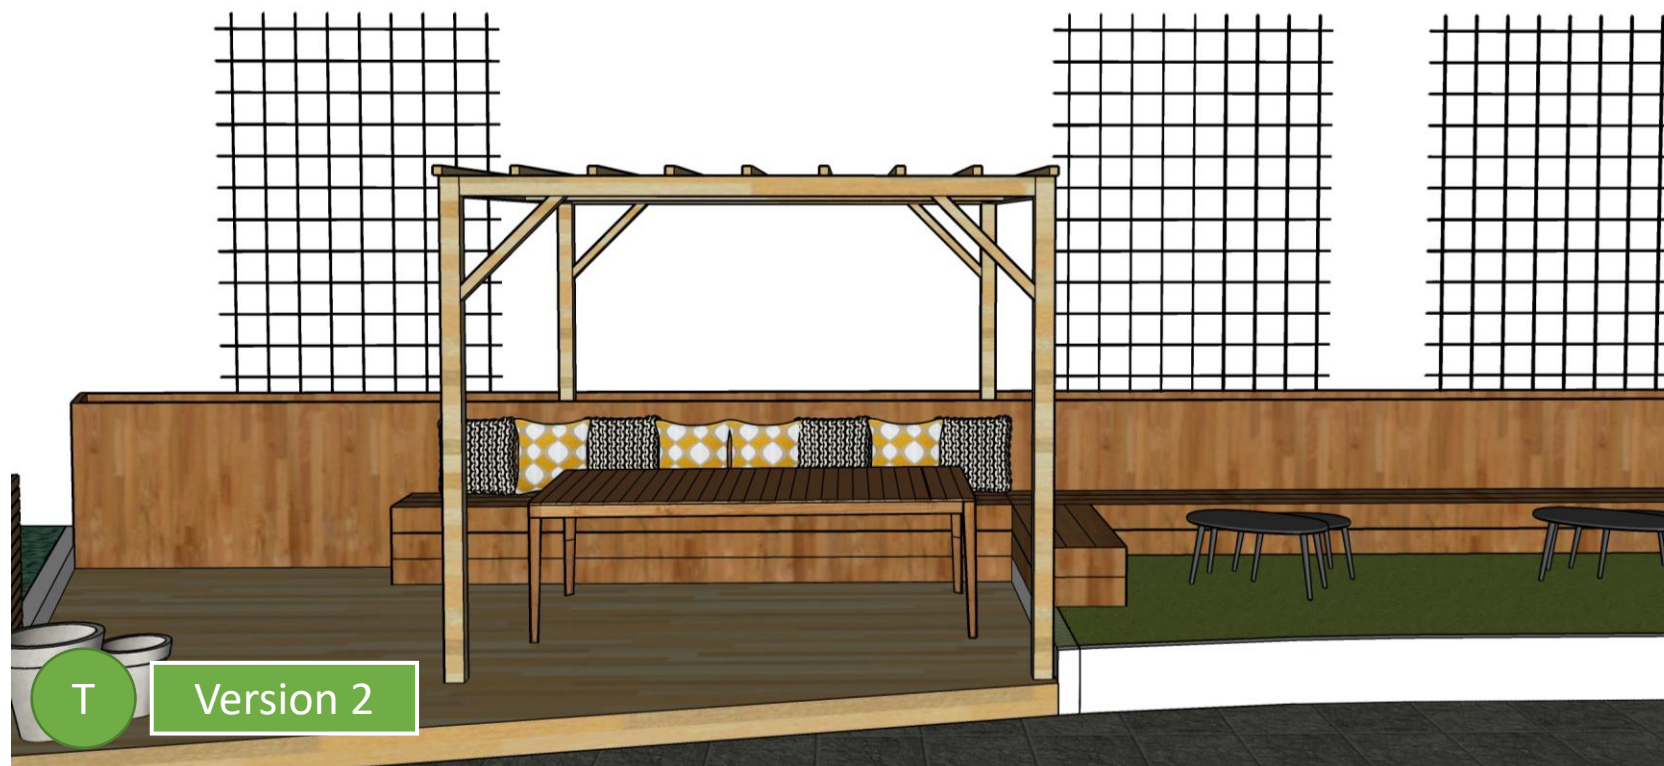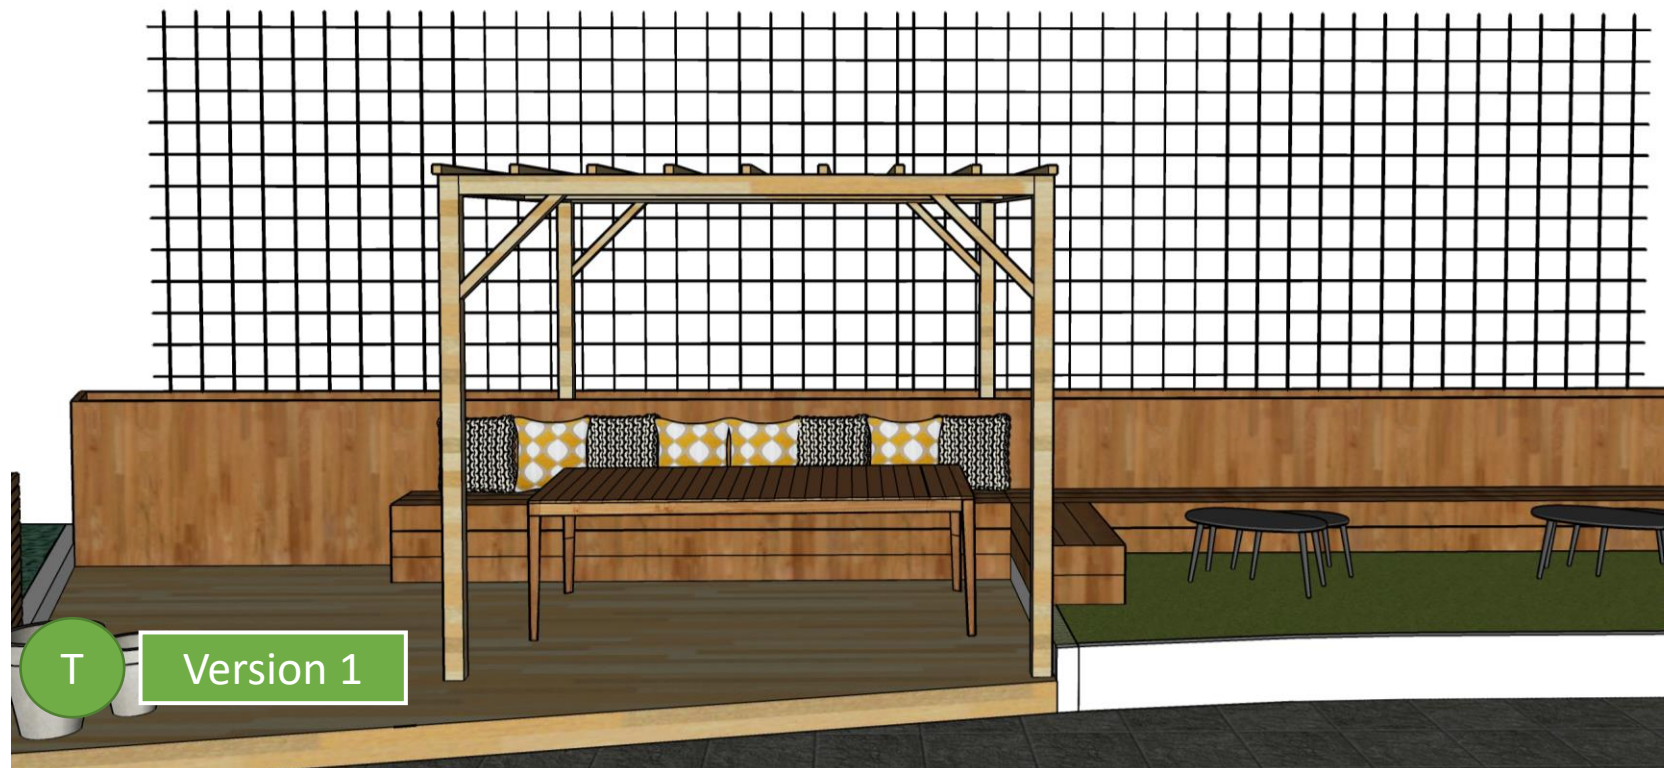

Lames striées pin CL4 marron:

Pose sur lambourdes en pin autoclave cl4

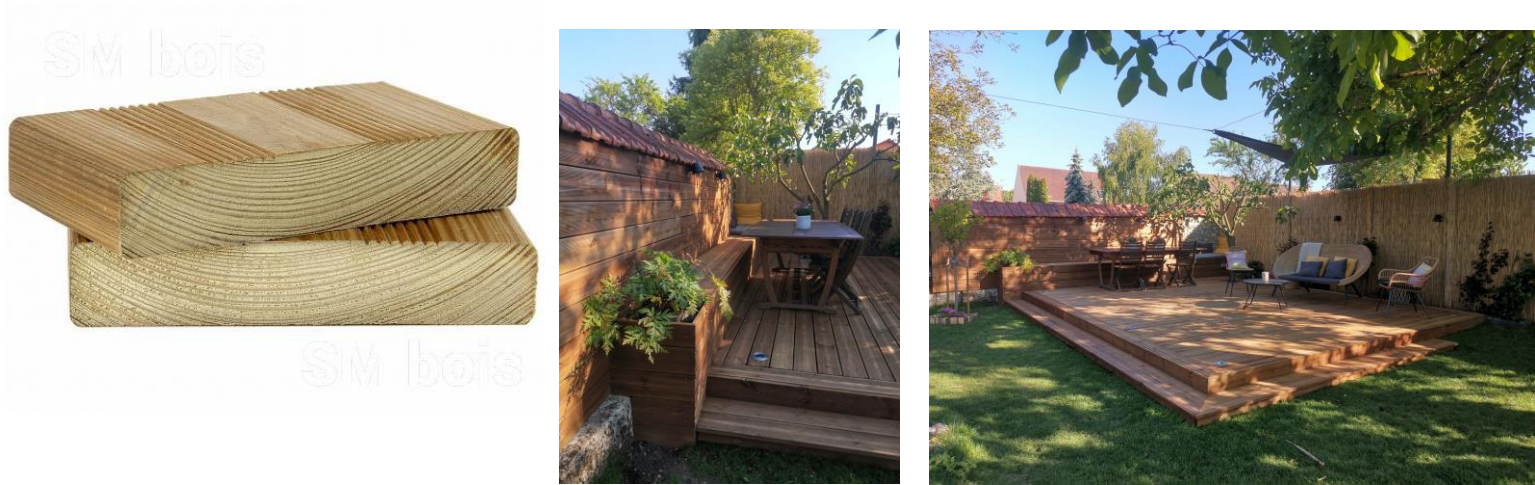

Description :

Pose sur lambourde en pin autoclave classe 4

Lame bois pour terrasse en Pin Sylvestre traitées classe 4 par autoclave marron, section 27 x 145 mm . Cette référence d'entrée de gamme présente tous les critères de qualité pour réaliser une terrasse en bois dans un budget raisonnable. Finition "marron", pour ceux qui n'aiment pas l'effet brun/vert habituel des bois traités. Grise avec le temps.

Zoom sur le traitement autoclave :

Le traitement autoclave est un procédé qui par le vide et la pression fait pénétrer le produit au cœur du bois. Celui-ci est ainsi durablement protégé contre les attaques biologiques (champignons, insectes et termites)

lames en Robinier Acacia (bois européen, plus respectueux de l’environnement) :

Pose sur lambourdes en bois exotique



Description :

L’acacia (en réalité robinier ou faux acacia) est un feuillu à la couleur d’un jaune-vert à brun doré qui prend ensuite une belle teinte argentée, puis brune sous l’action des intempéries et des UV. Les bois sont issus de forêts européennes faisant l’objet de gestion durable et d’éco certification.

L’acacia est naturellement résistant aux attaques biologiques. D'une durabilité comparable à celle de certains bois tropicaux, c’est une des rares essences européenne à être admise pour un usage en classe de risque 4 sans aucun traitement de préservation préalable, d’où son faible impact environnemental. L’acacia est un bois lourd et dur qui supporte bien les variations climatiques. Cette forte résistance et sa durabilité naturelle en font une essence idéale pour tous les ouvrages extérieurs et constitue une parfaite alternative aux bois exotiques.

lames en Cumaru (bois exotique) :

Pose sur lambourdes en bois exotique




Description :

Le Cumaru est un bois sud américain brun clair à brun foncé avec un veinage visible. Alternative populaire et économique à l'Ipé, la lame de terrasse en Cumaru s'adapte à un usage domestique ou à des zones de passage important comme les terrasses d’hôtels et de restaurants. Les lames de terrasse Cumaru sont des lames qui ont du caractère caractère : leur couleur peut différée dans un même lot, (du brun jaune au brun rouge, clair ou foncé) avec un veinage marqué, et éventuellement du contrefil.

Le produit est raboté et séché en Europe avec soin, en suivant de stricts critères de qualité. Le Cumaru est un bois très dense donc très durable. Le pré-perçage des lames est conseillé avant la pose.


LAME MELEZE Striée/Lisse 27x145 (plus respectueux de l’environnement) :

Pose sur lambourdes en bois exotique

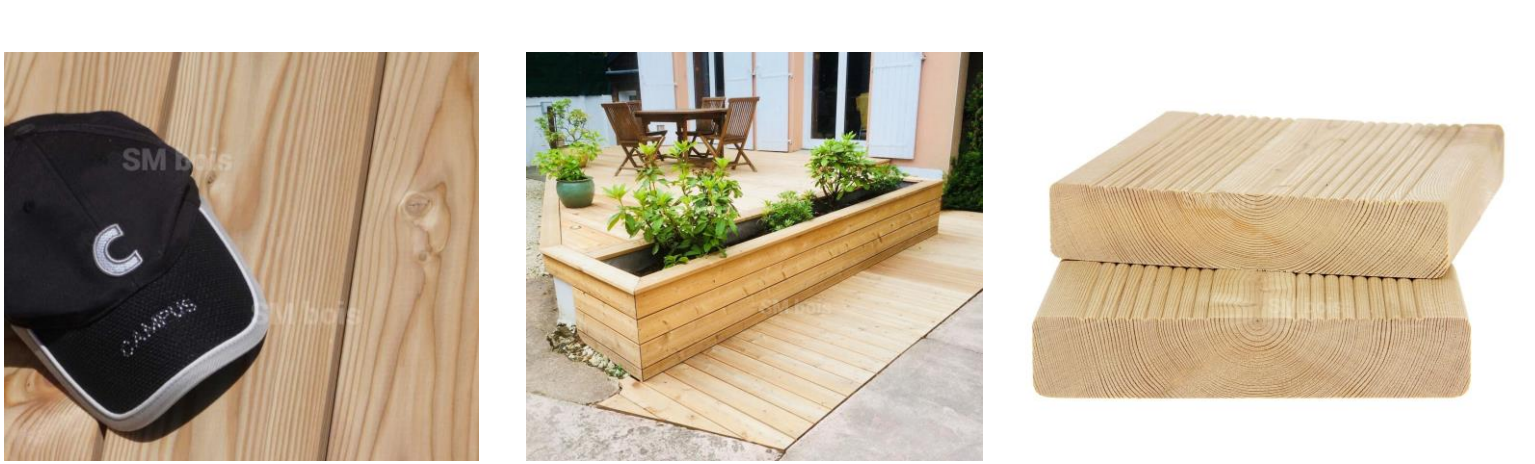

Description :

Profil une face lisse et une face "double peigne". Vous pouvez choisir d'alterner les lames, en fonction de vos besoins. Votre terrasse mélèze aura un joli rendu naturel et harmonieux. Vous prendrez un agréable plaisir à profiter de votre jardin !

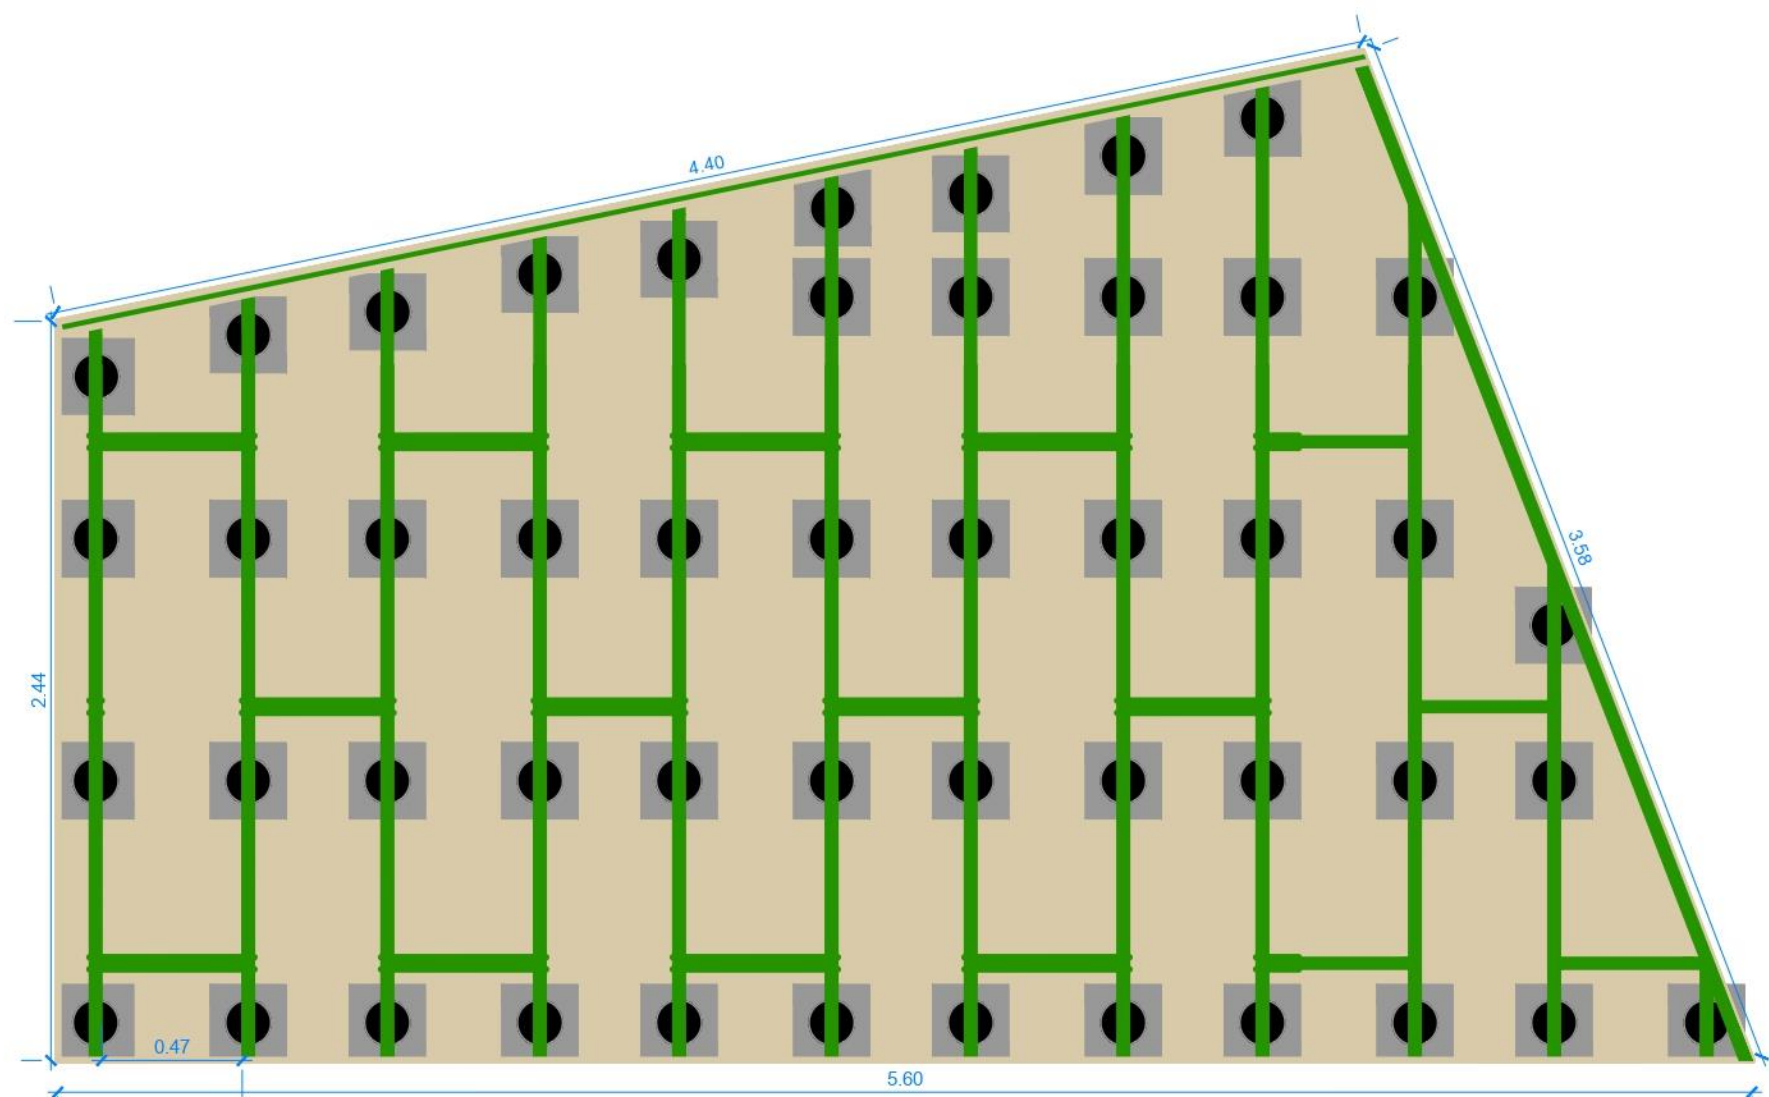


Quantités:


Labourdes: 60ml
 lames de terrasse 135ml
 Plots réglable: 50u
 Dalles en Béton : 50u
 Feutre géotextyle: 20m²



Plan technique structure de la terrasse		
Date: 28/11/2021	Dessiné par: Théotime Perrigault	
Echelle 1:25		

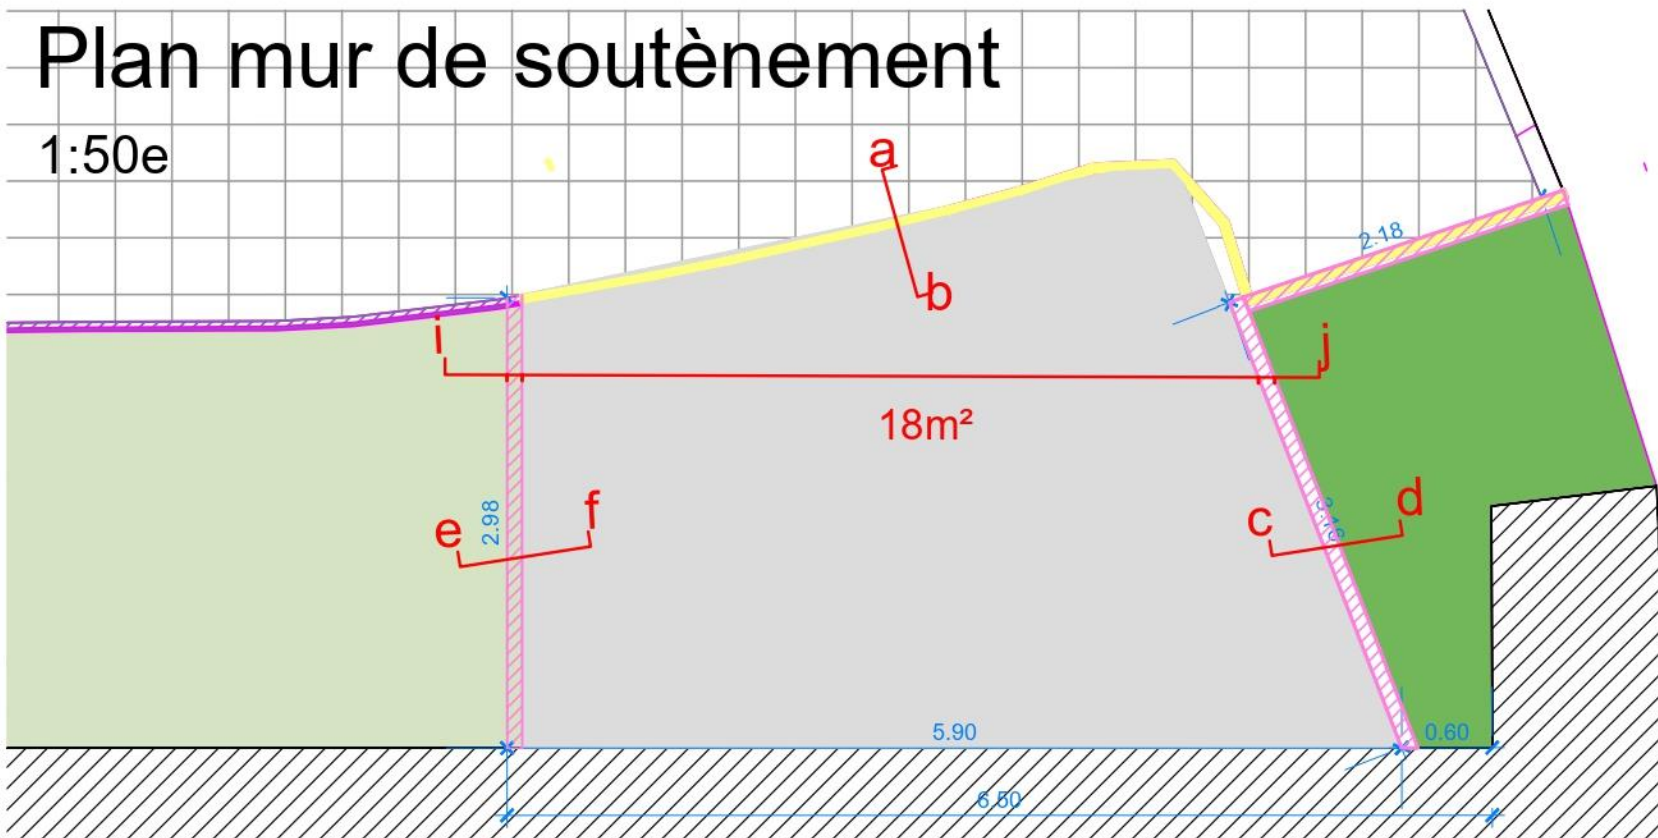


Coupe i-j
1:50e

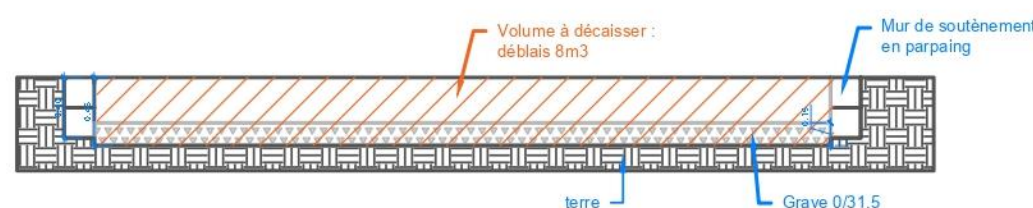


LEGENDE

- Gazon
- Grave 0/31,5
- Massif de pleine terre
- Nouvelle Bordure
- Bordure à conserver
- Bordure à déposer


Coupe a-b
1:20e

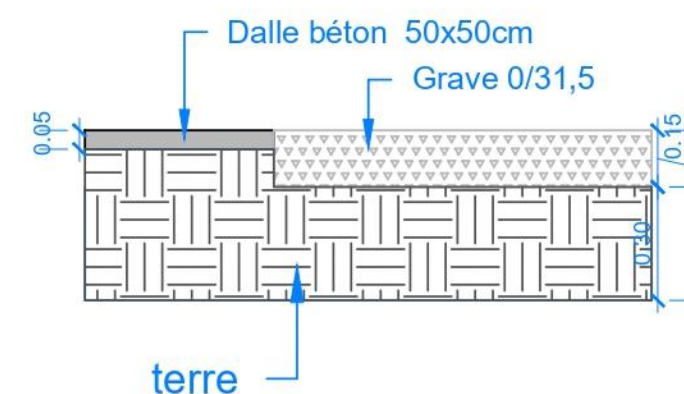

Coupe c-d
1:20e

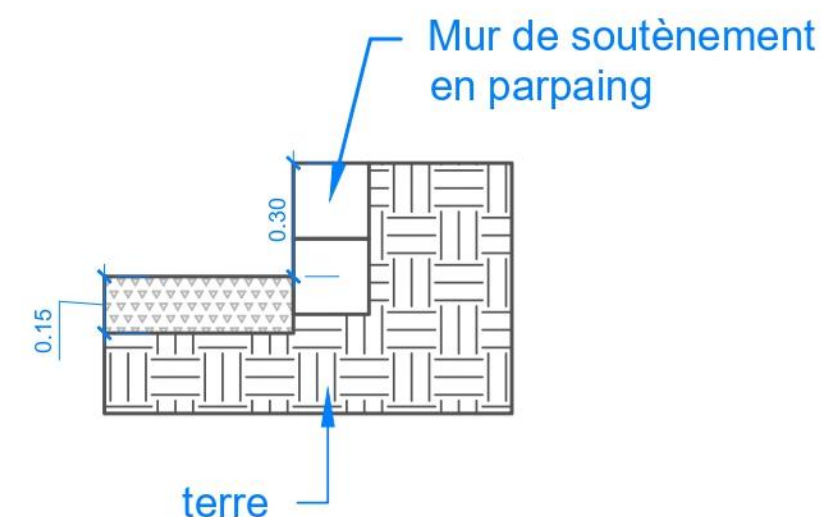

Coupe e-f
1:20e

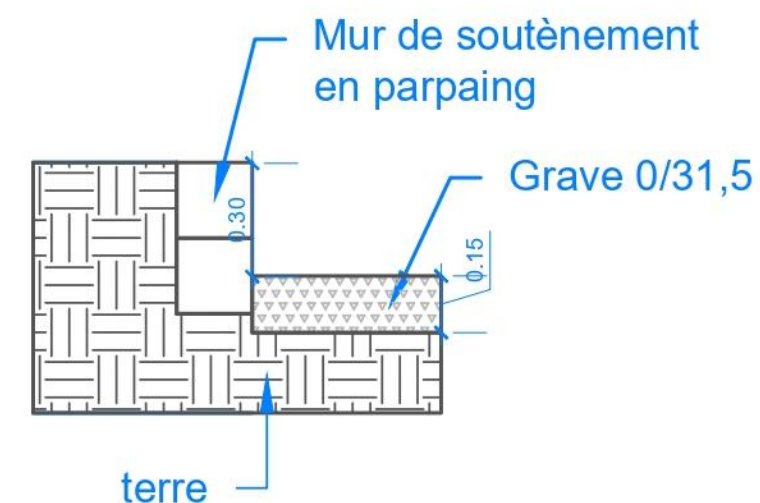

Plan technique muret de soutènement		
Date: 02/05/2022	Dessiné par: Théotime Perrigault	N 