



Conception du Jardin de ...

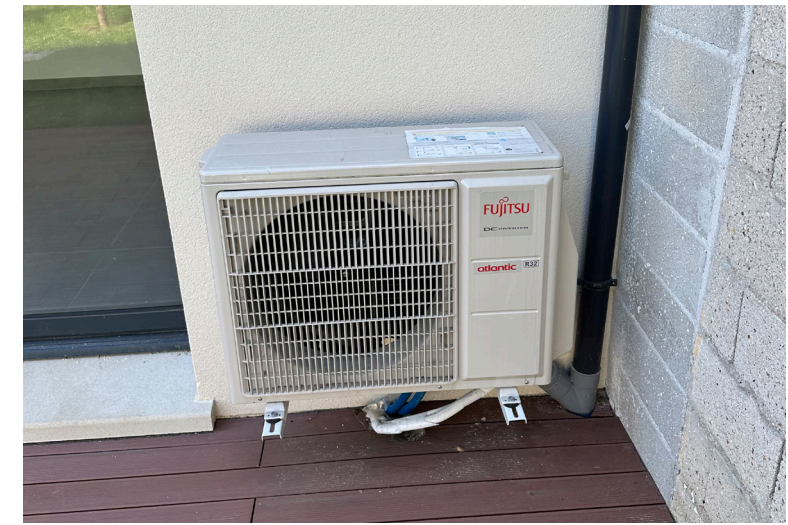

Photos de l'existant



Plan masse - agrandissement (sans echelle)



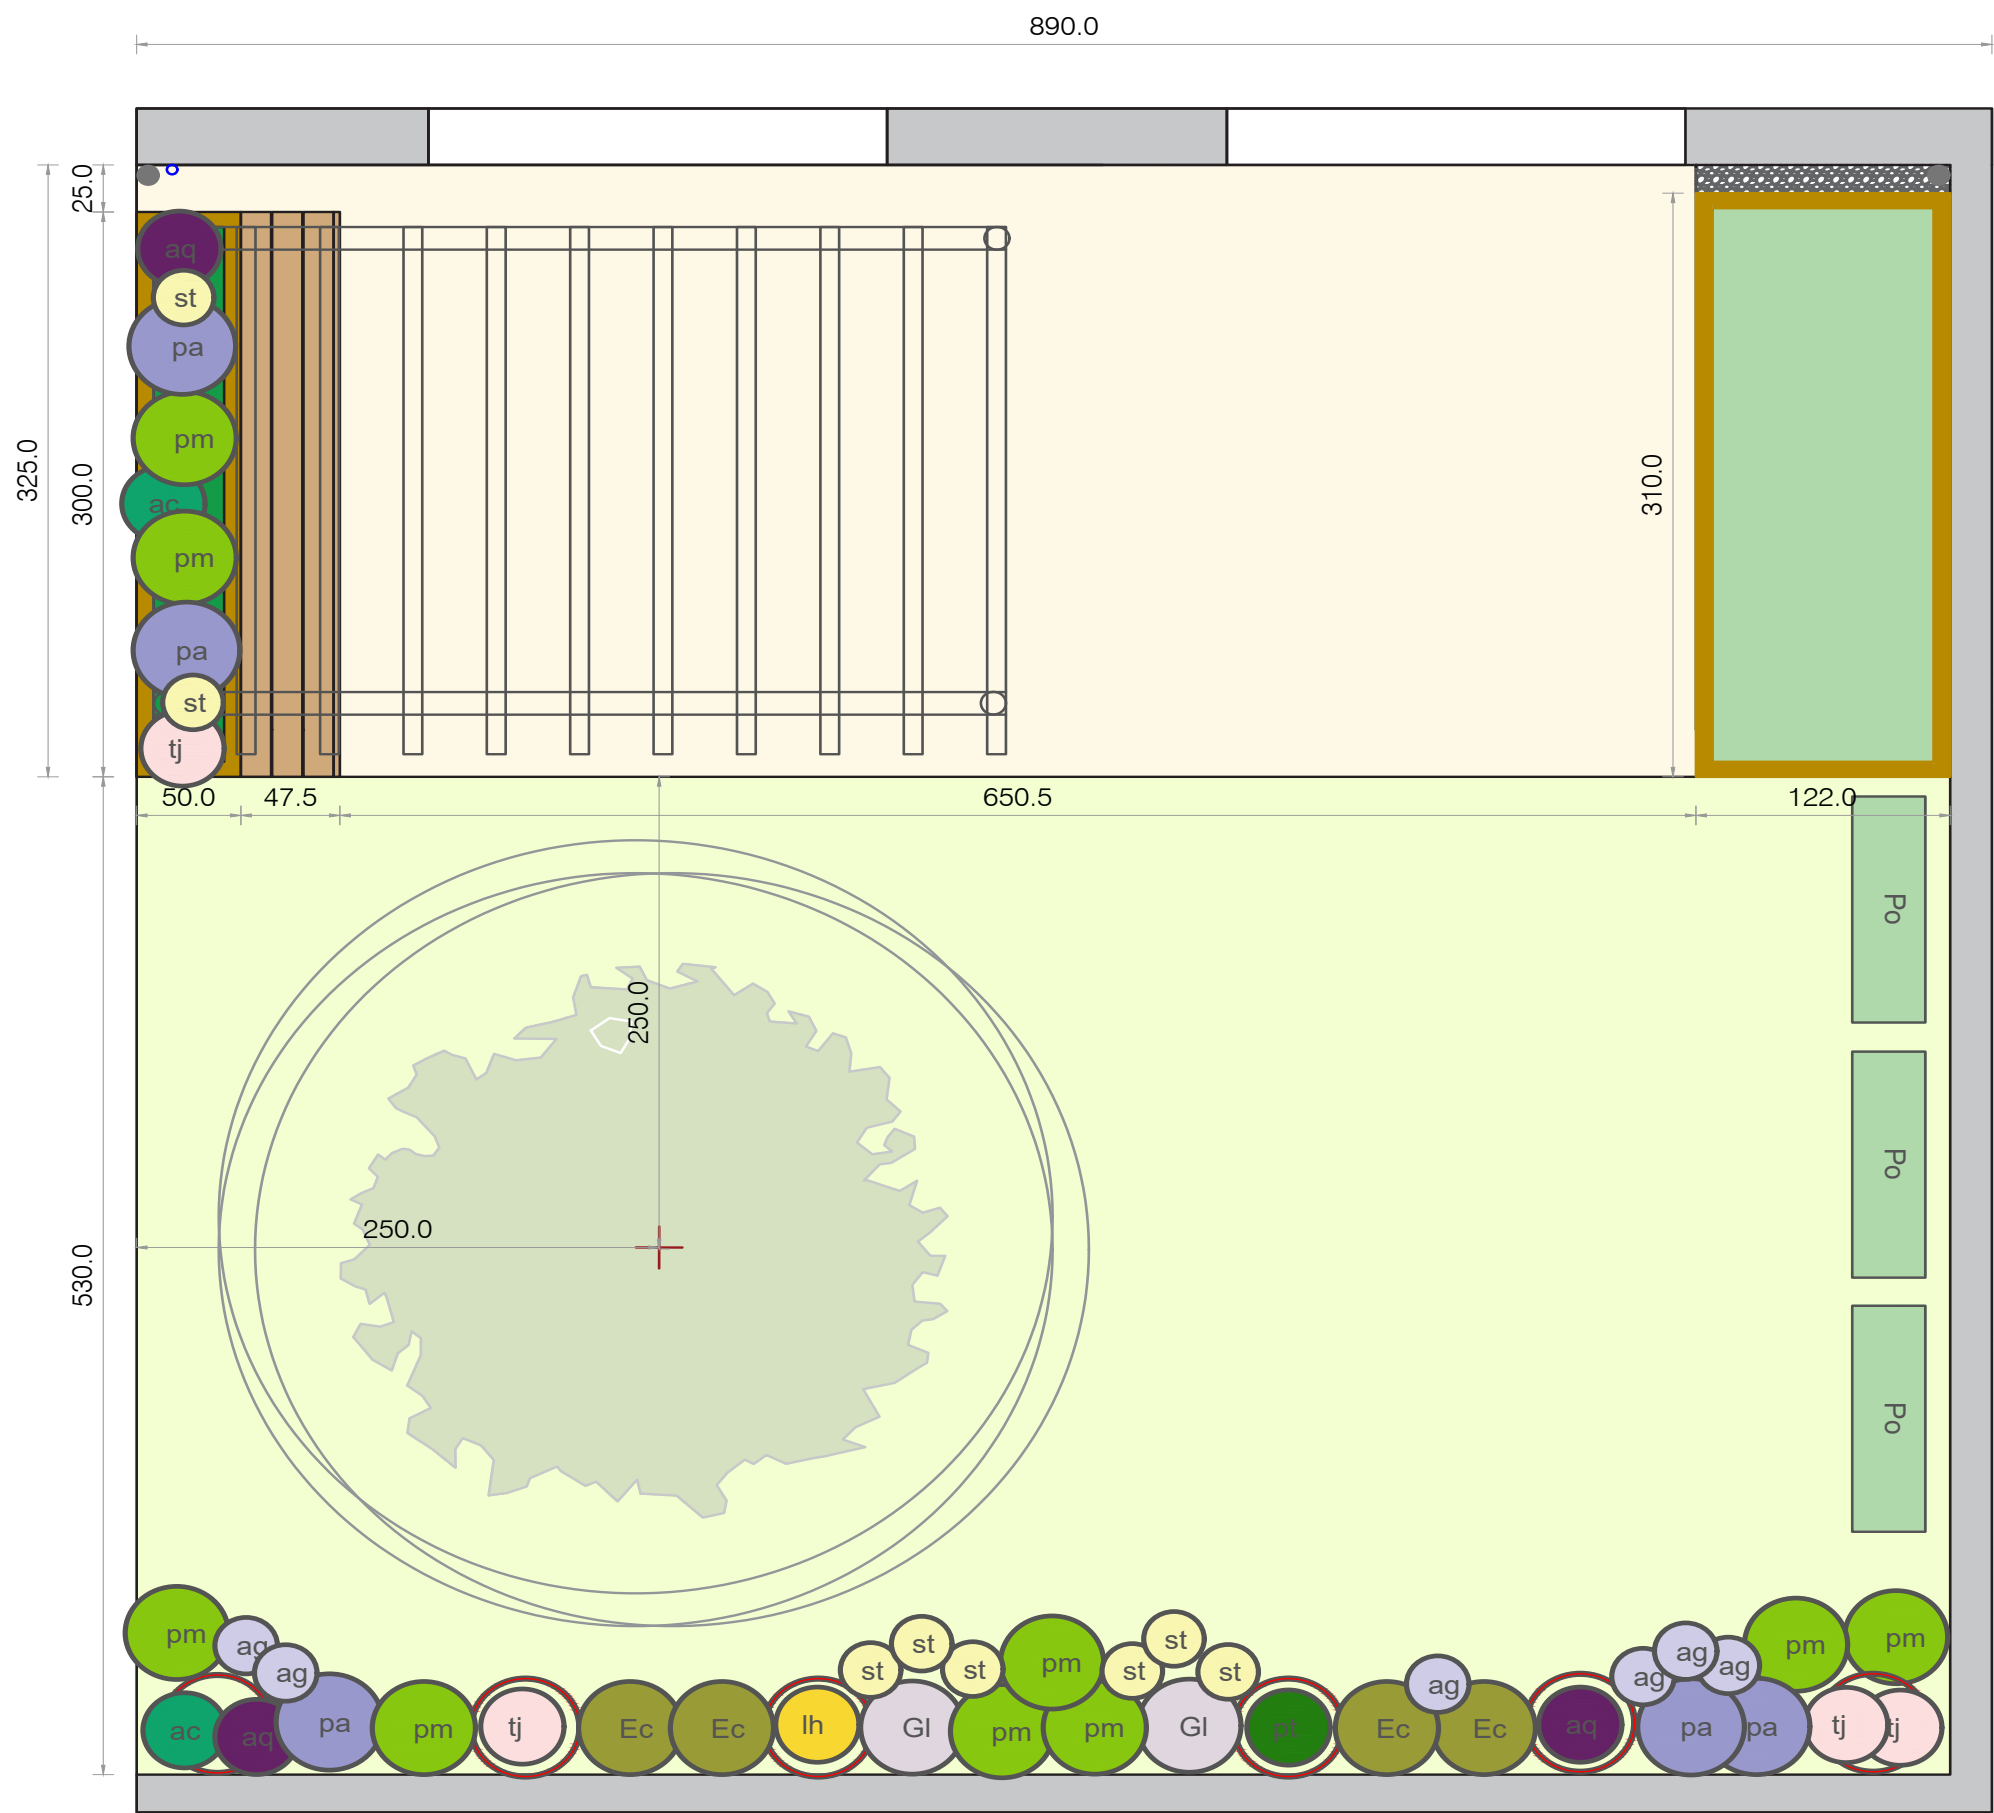


Legende

- Gazon
 - Jardiniere
 - Potager
 - Terrasse bois
 - Banquette en bois
 - Zone en gravier
 - Pergola
 - Descente de gouttière
 - Robinet, point d'eau
 - Pot de fleur
- Plantes Grimpantes**
- x2 Actinidia chinensis
 - x4 Trachelospermum jasminoides
 - x1 Parthenocissus tricuspidata
 - x1 Lonicera heckrottii 'Gold Flame'
 - x3 Akebia quinata
- Plantes vivaces**
- x8 Stipa tenuifolia
 - x5 Perovskia atriplicifolia 'Little Spire'
 - x6 Agastache 'Blue Fortune'
 - x8 Pennisetum alopecuroides
 - x2 Gaura lindheimeri
 - x4 Euphorbia characias
 - x3 Pommier 'Reine des Reinettes' : taille en palmette double U



Réduction de la planche technique

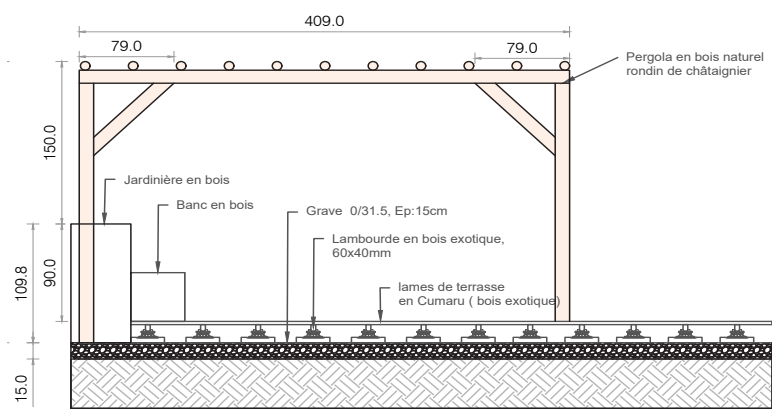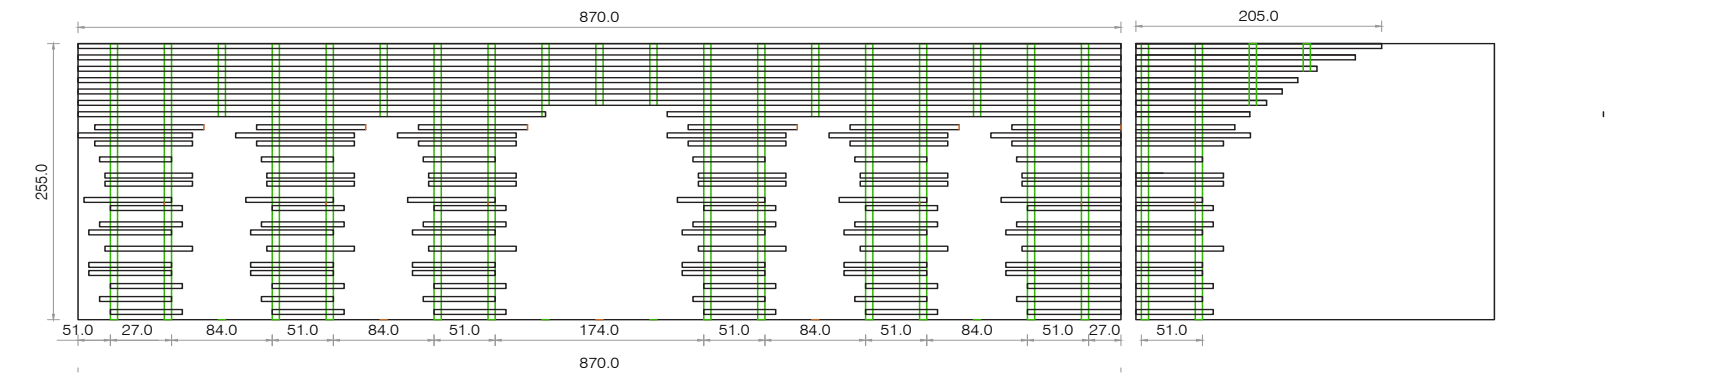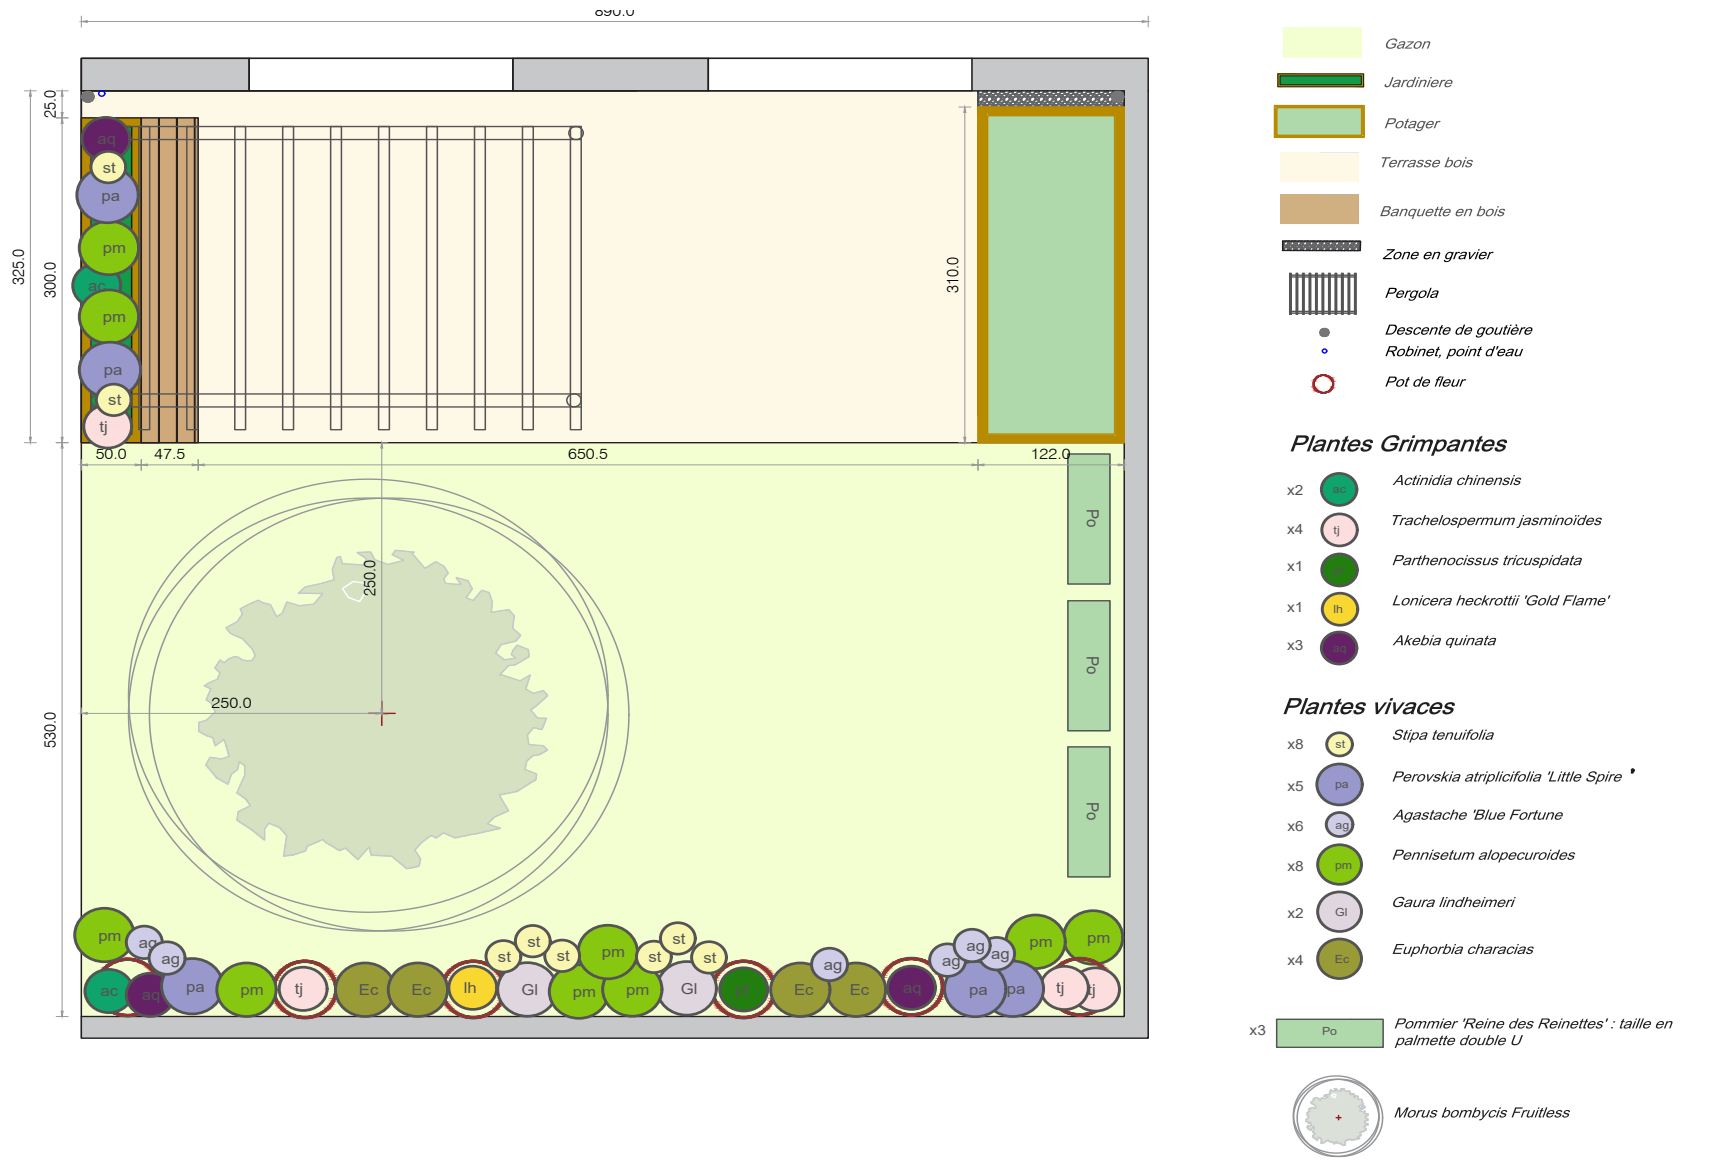

Créatheo



Planche technique avec plan masse

AFFAIRE		N°PLAN / SIA	IND.	DATE	ECHELLE	DESSIN.	FORMAT
66			A	21.10.2023	1:50	TV	A3
IND.	DATE	MODIFICATIONS					
A	21.10.2023	Création du plan					
Créatheo							

Perspective d'ambiance N°1



Perspective d'ambiance N°2




Perspective d'ambiance N°3




Perspective d'ambiance N°4



Dimension de la table

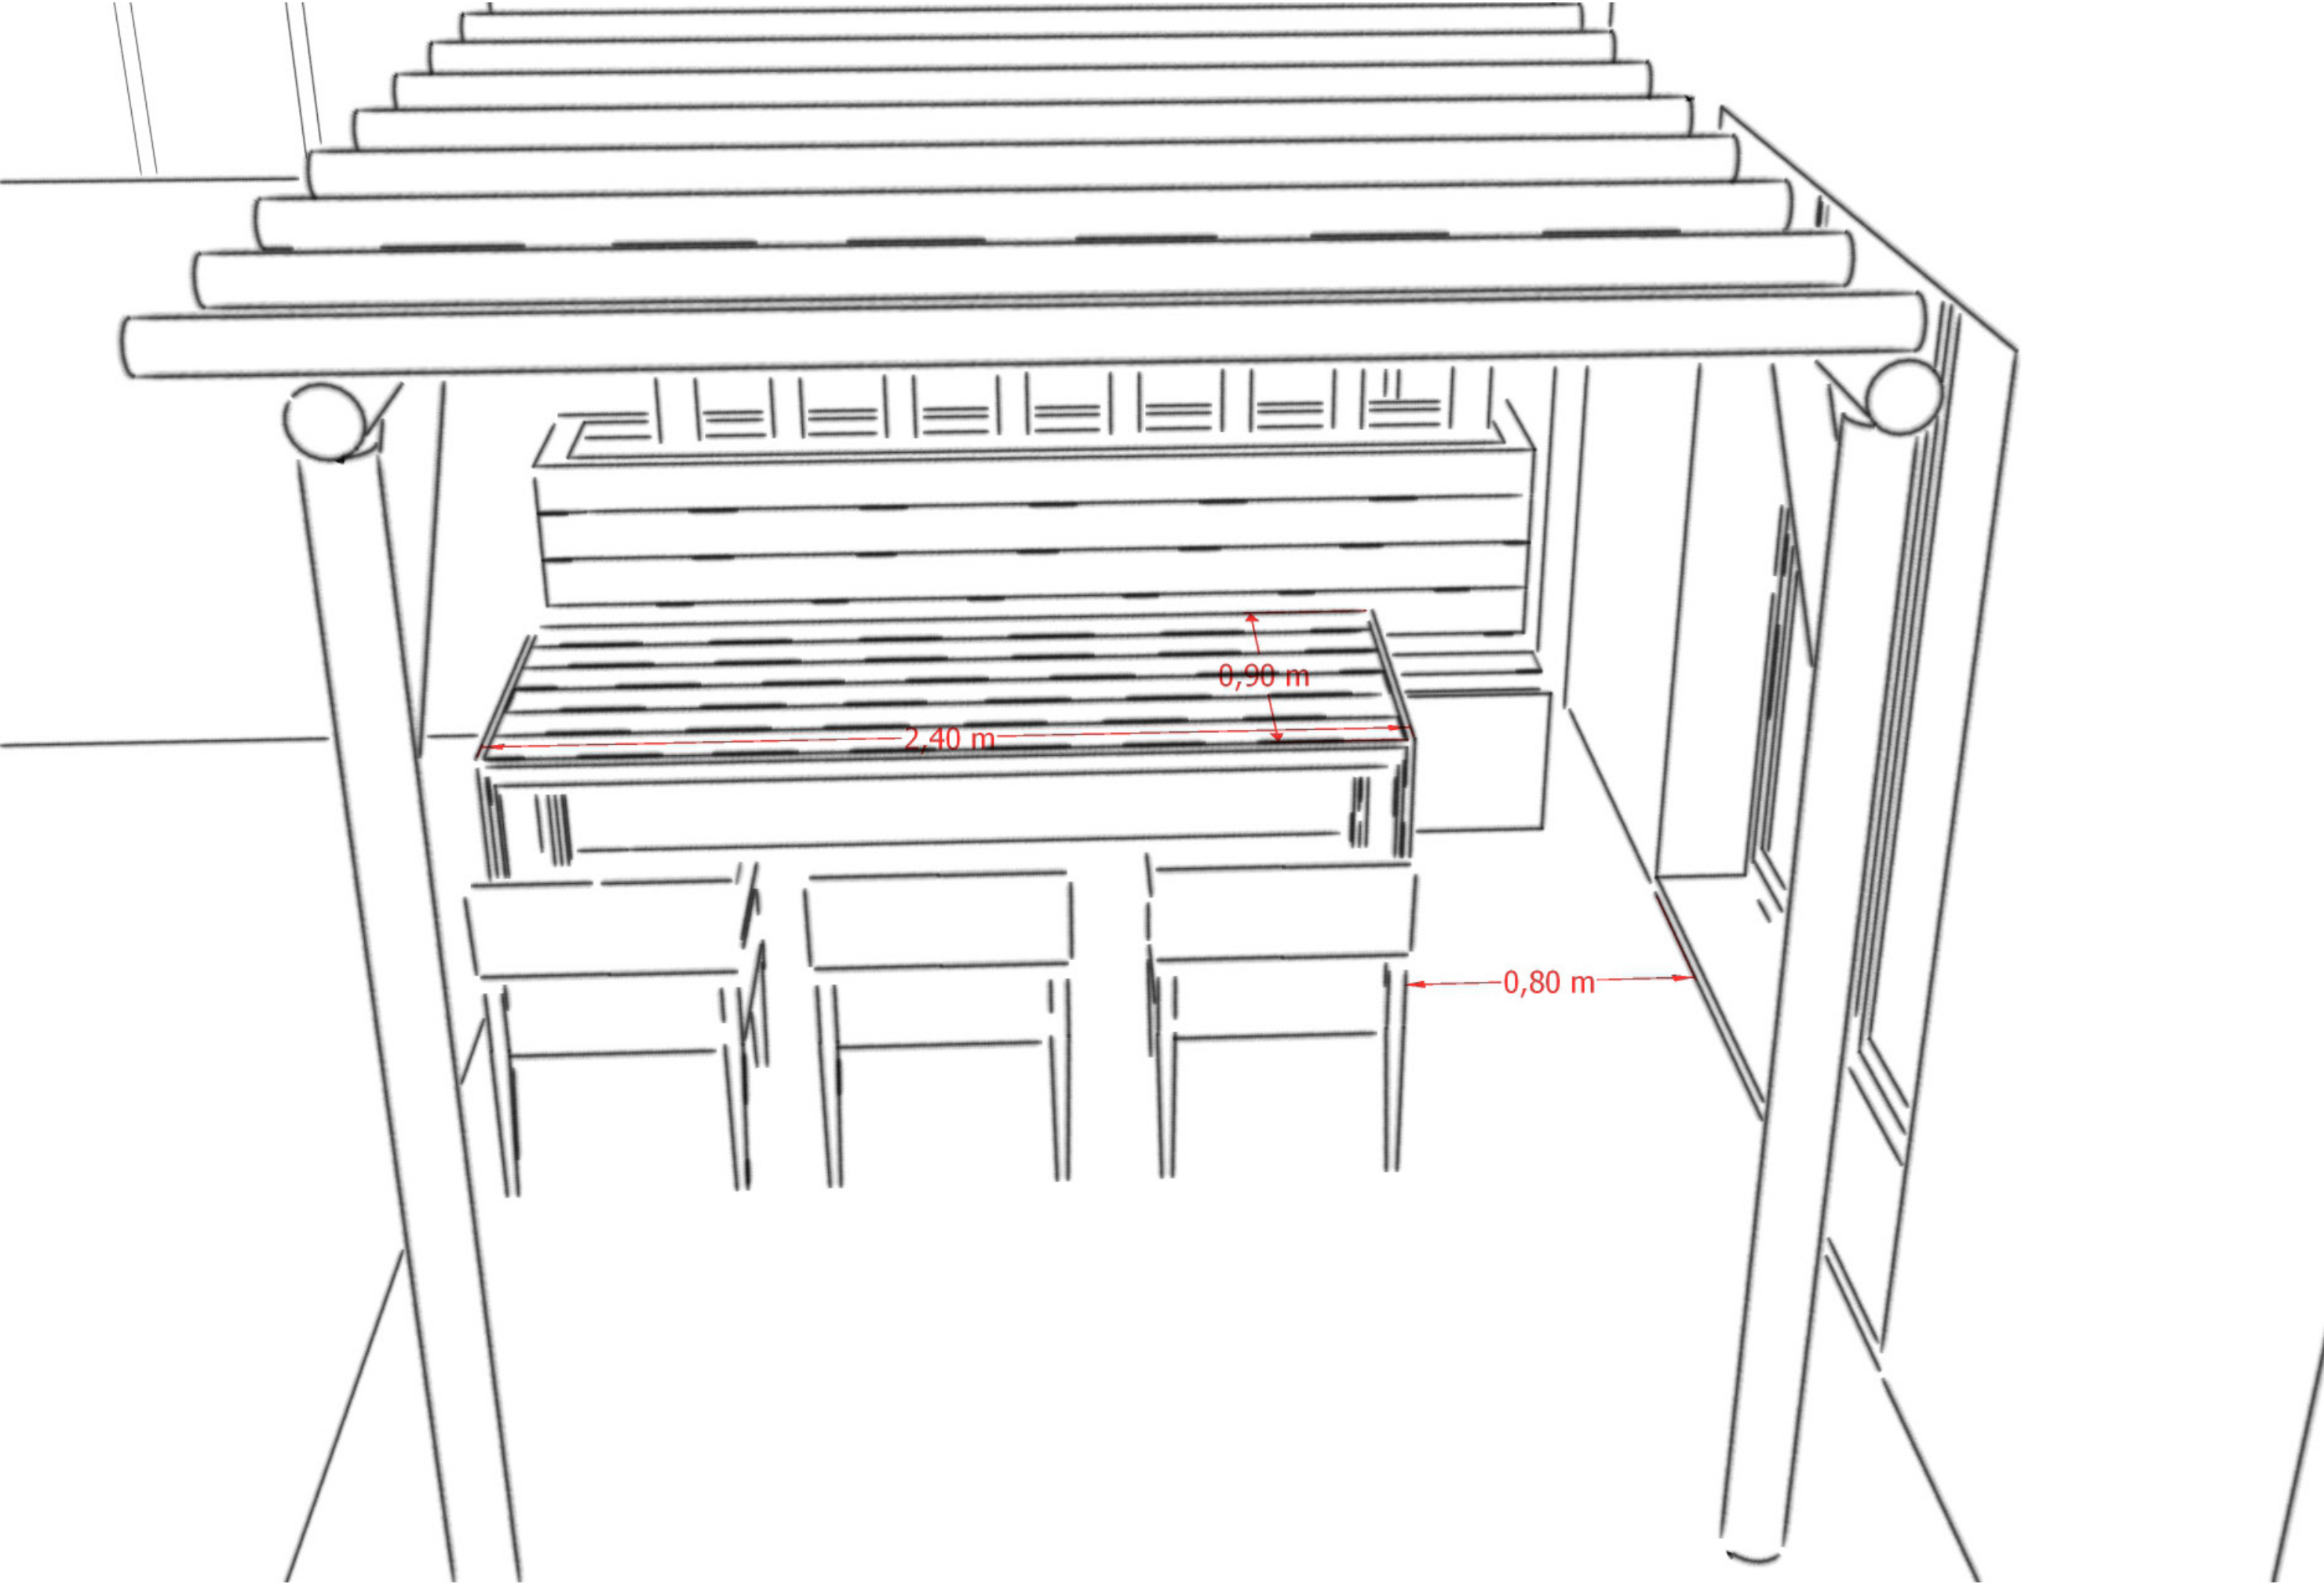

Détails techniques: Plan de la structure de la terrasse

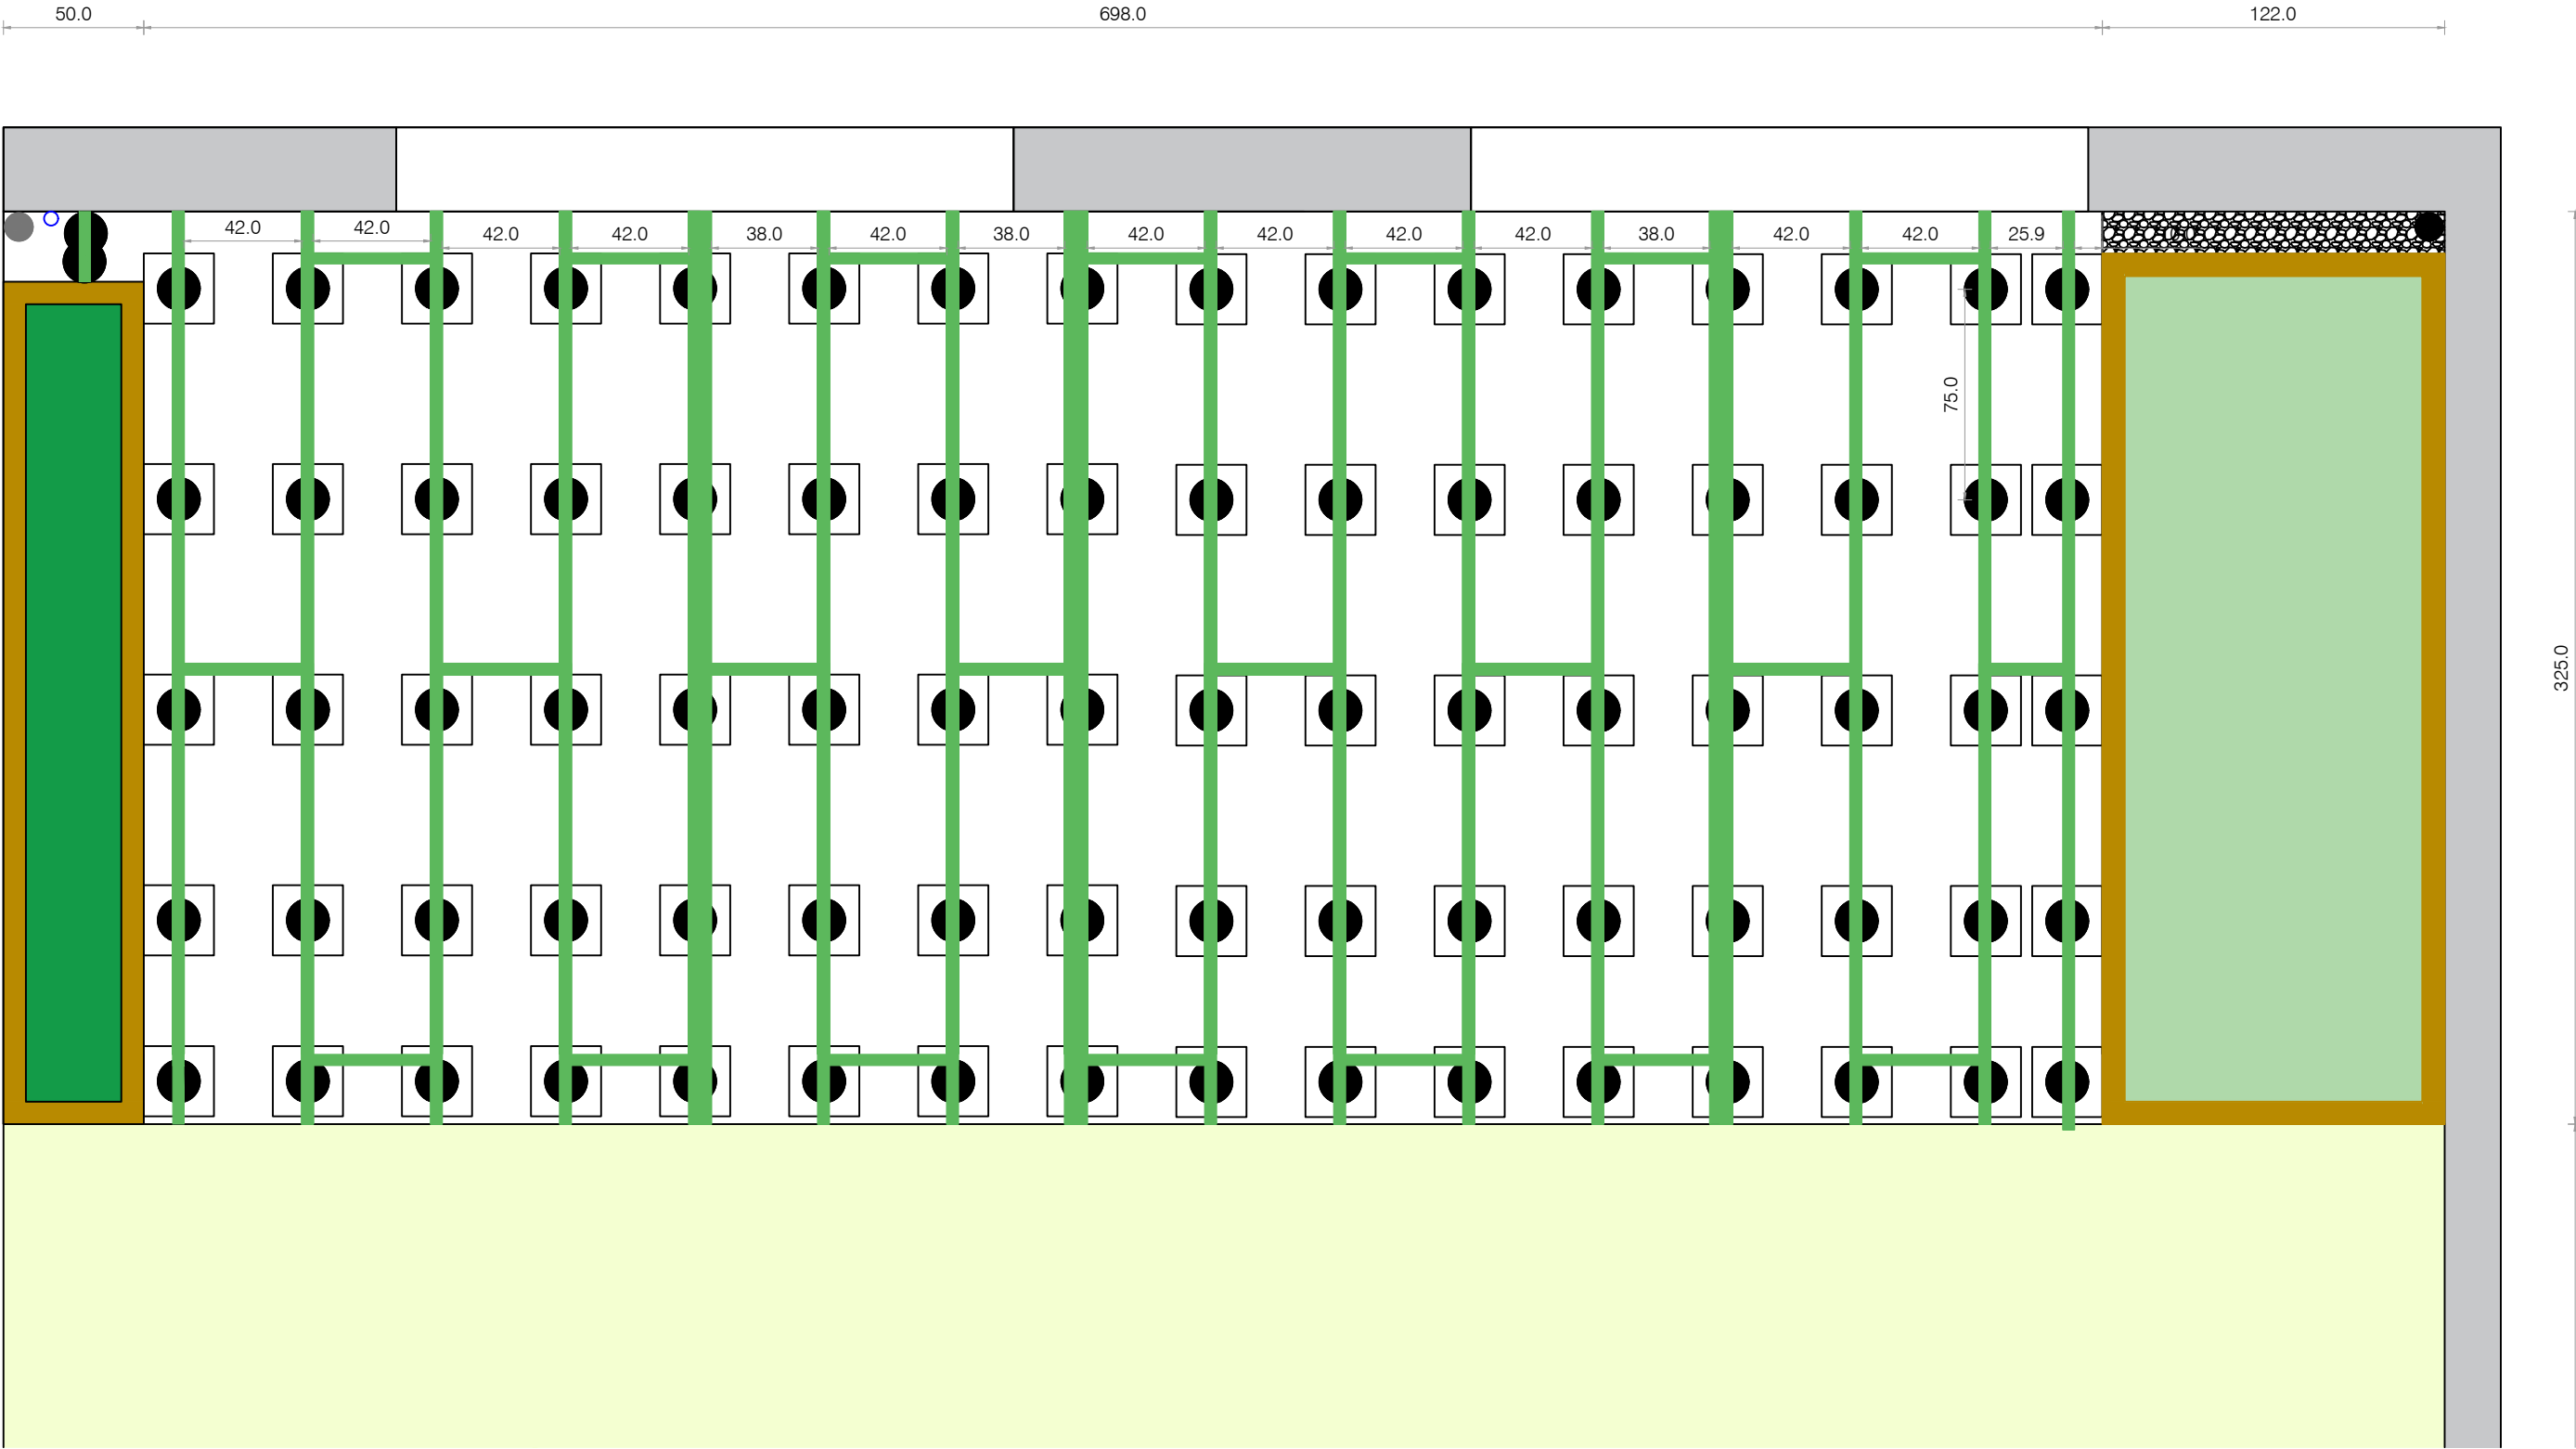


Créa'theo



Plan de la structure de la terrasse							
AFFAIRE		N°PLAN / SIA	IND.	DATE	ECHELLE	DESSIN.	FORMAT
66			A	21.10.2023	1:25	TV	A3
IND.	DATE	MODIFICATIONS					
A	21.10.2023	Création du plan					
Crea'théo							

Détails techniques: Plan de la structure de la terrasse

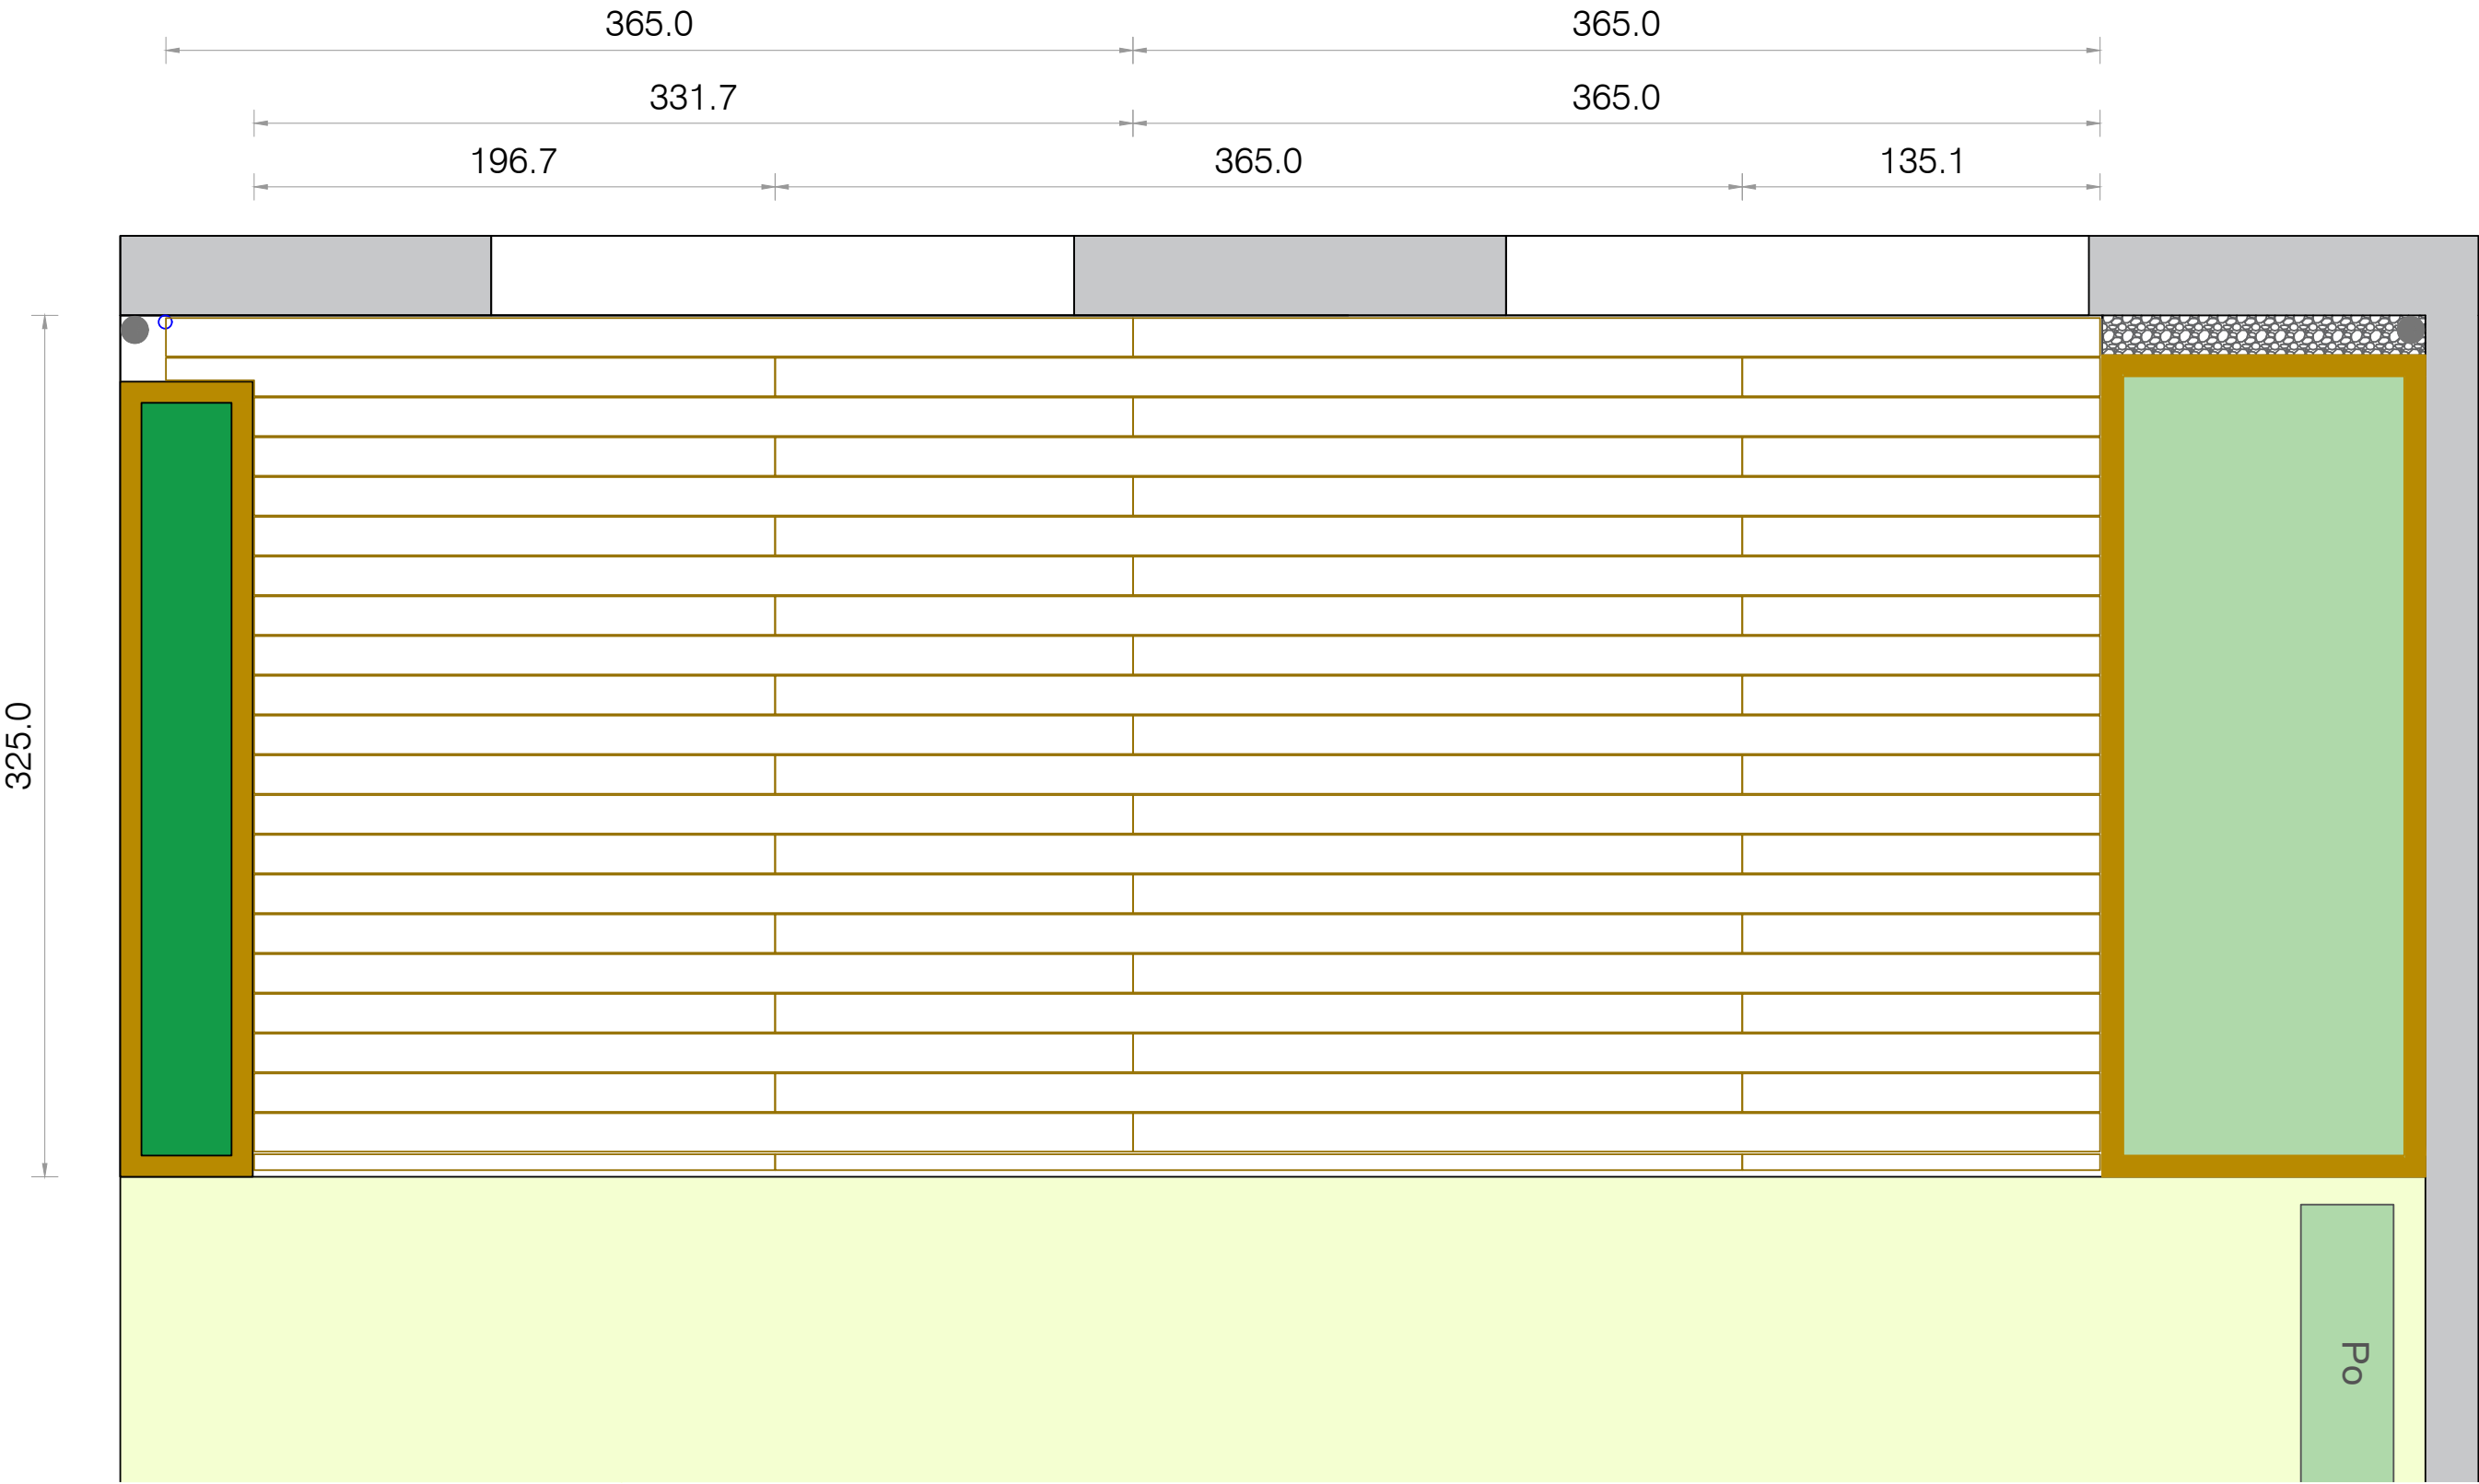


Créatheo



Calpinage lames de terrasse							
AFFAIRE		N°PLAN / SIA	IND.	DATE	ECHELLE	DESSIN.	FORMAT
66			A	21.10.2023	1:25	TV	A3
IND.	DATE	MODIFICATIONS					
A	21.10.2023	Création du plan					

Détails techniques: structure terrasse

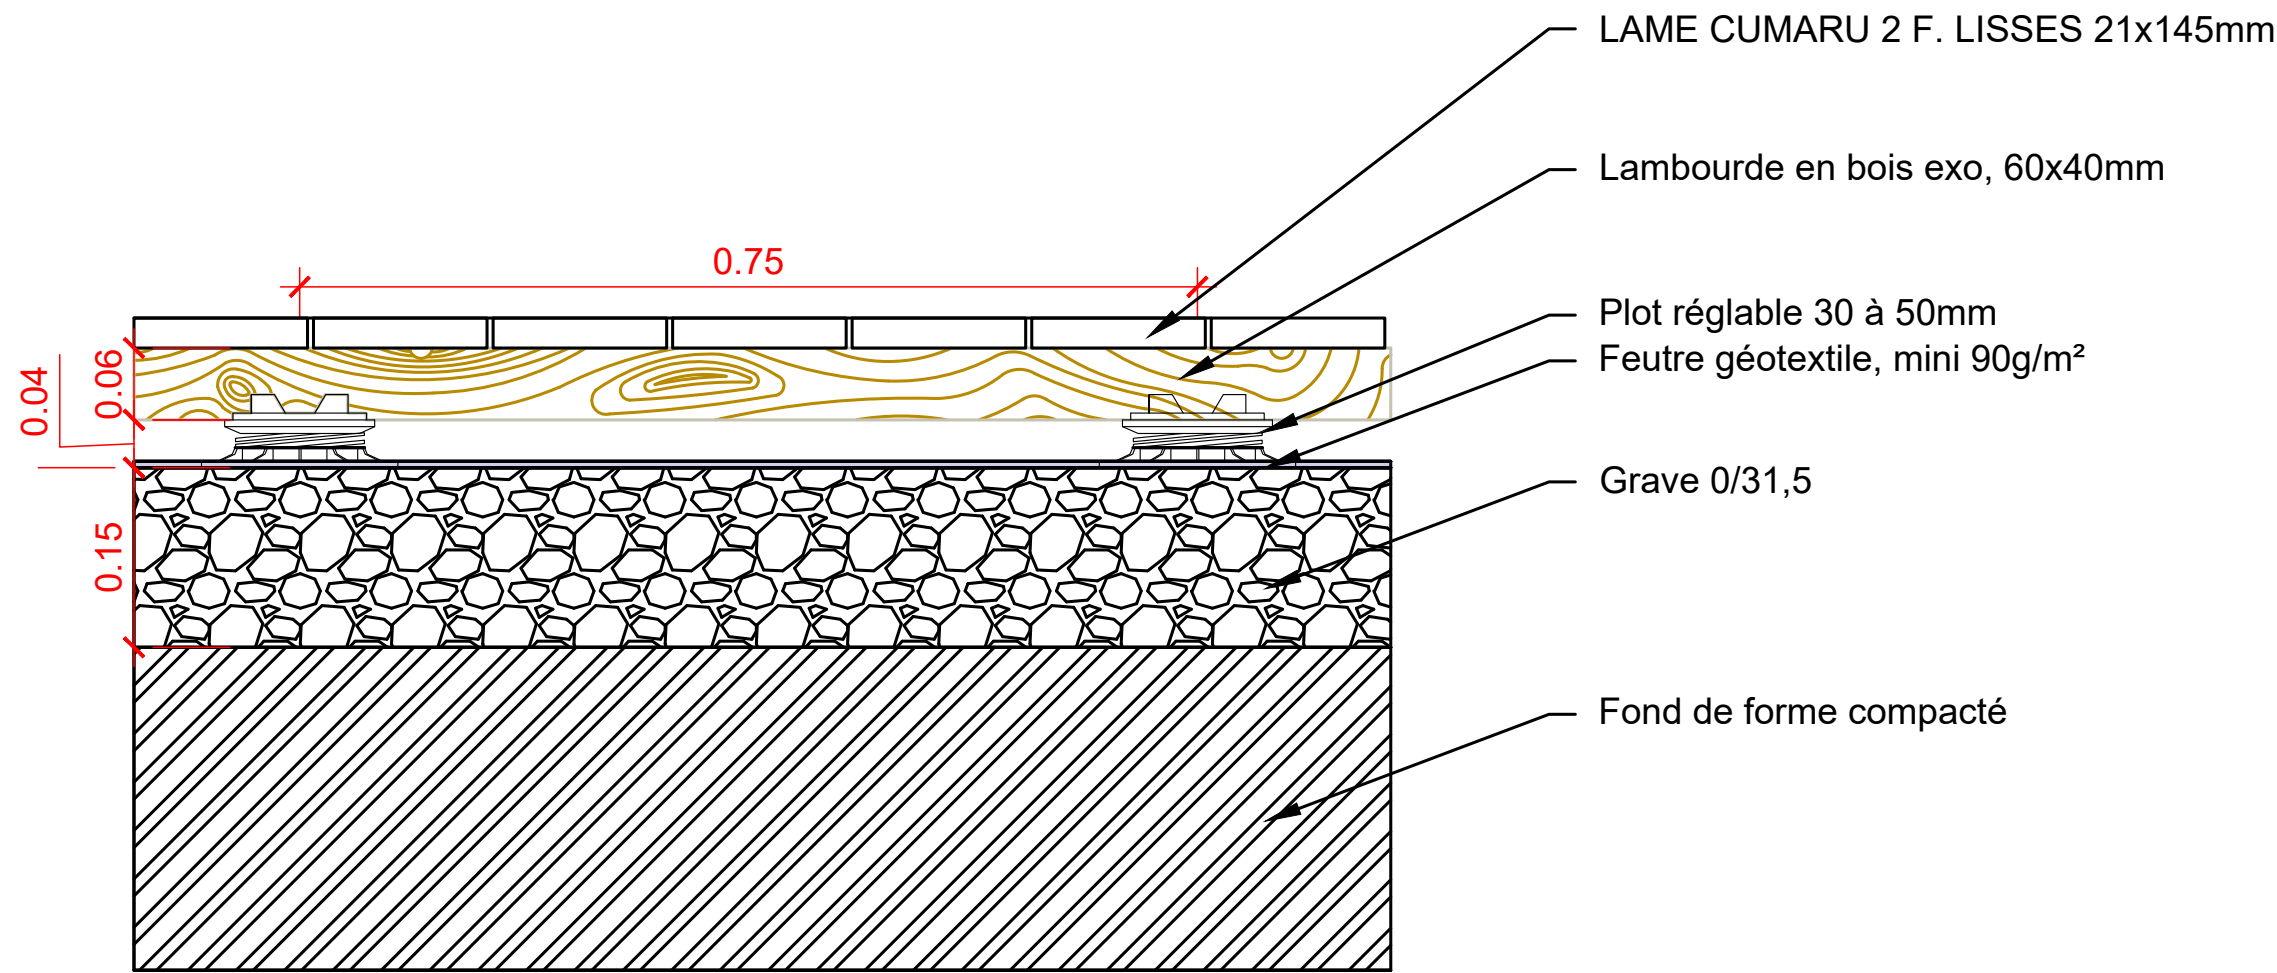

QUANTITATIF:

-Lambourdes en bois exotique: 75ml + 10ml de marge = 85ml

-Lames de terrasse 21x145mm :
23 m² soit 158ml
3m² de marge soit 20ml
Total lames de terrasse = 178ml


-Feutre géotextile: 25m² (mini 90g/m²)

-Plots réglables: 82 plots (20 à 50 mm)

- 4 rouleaux de 20ml de bande d'étanchéité

- 1040 vis inox 5x60mm
- 300 vis de structure inox : 6x 90mm ou 7x80mm
- 300 clous en acier galva de 30mm

Plan de plantation - agrandissement (sans echelle)

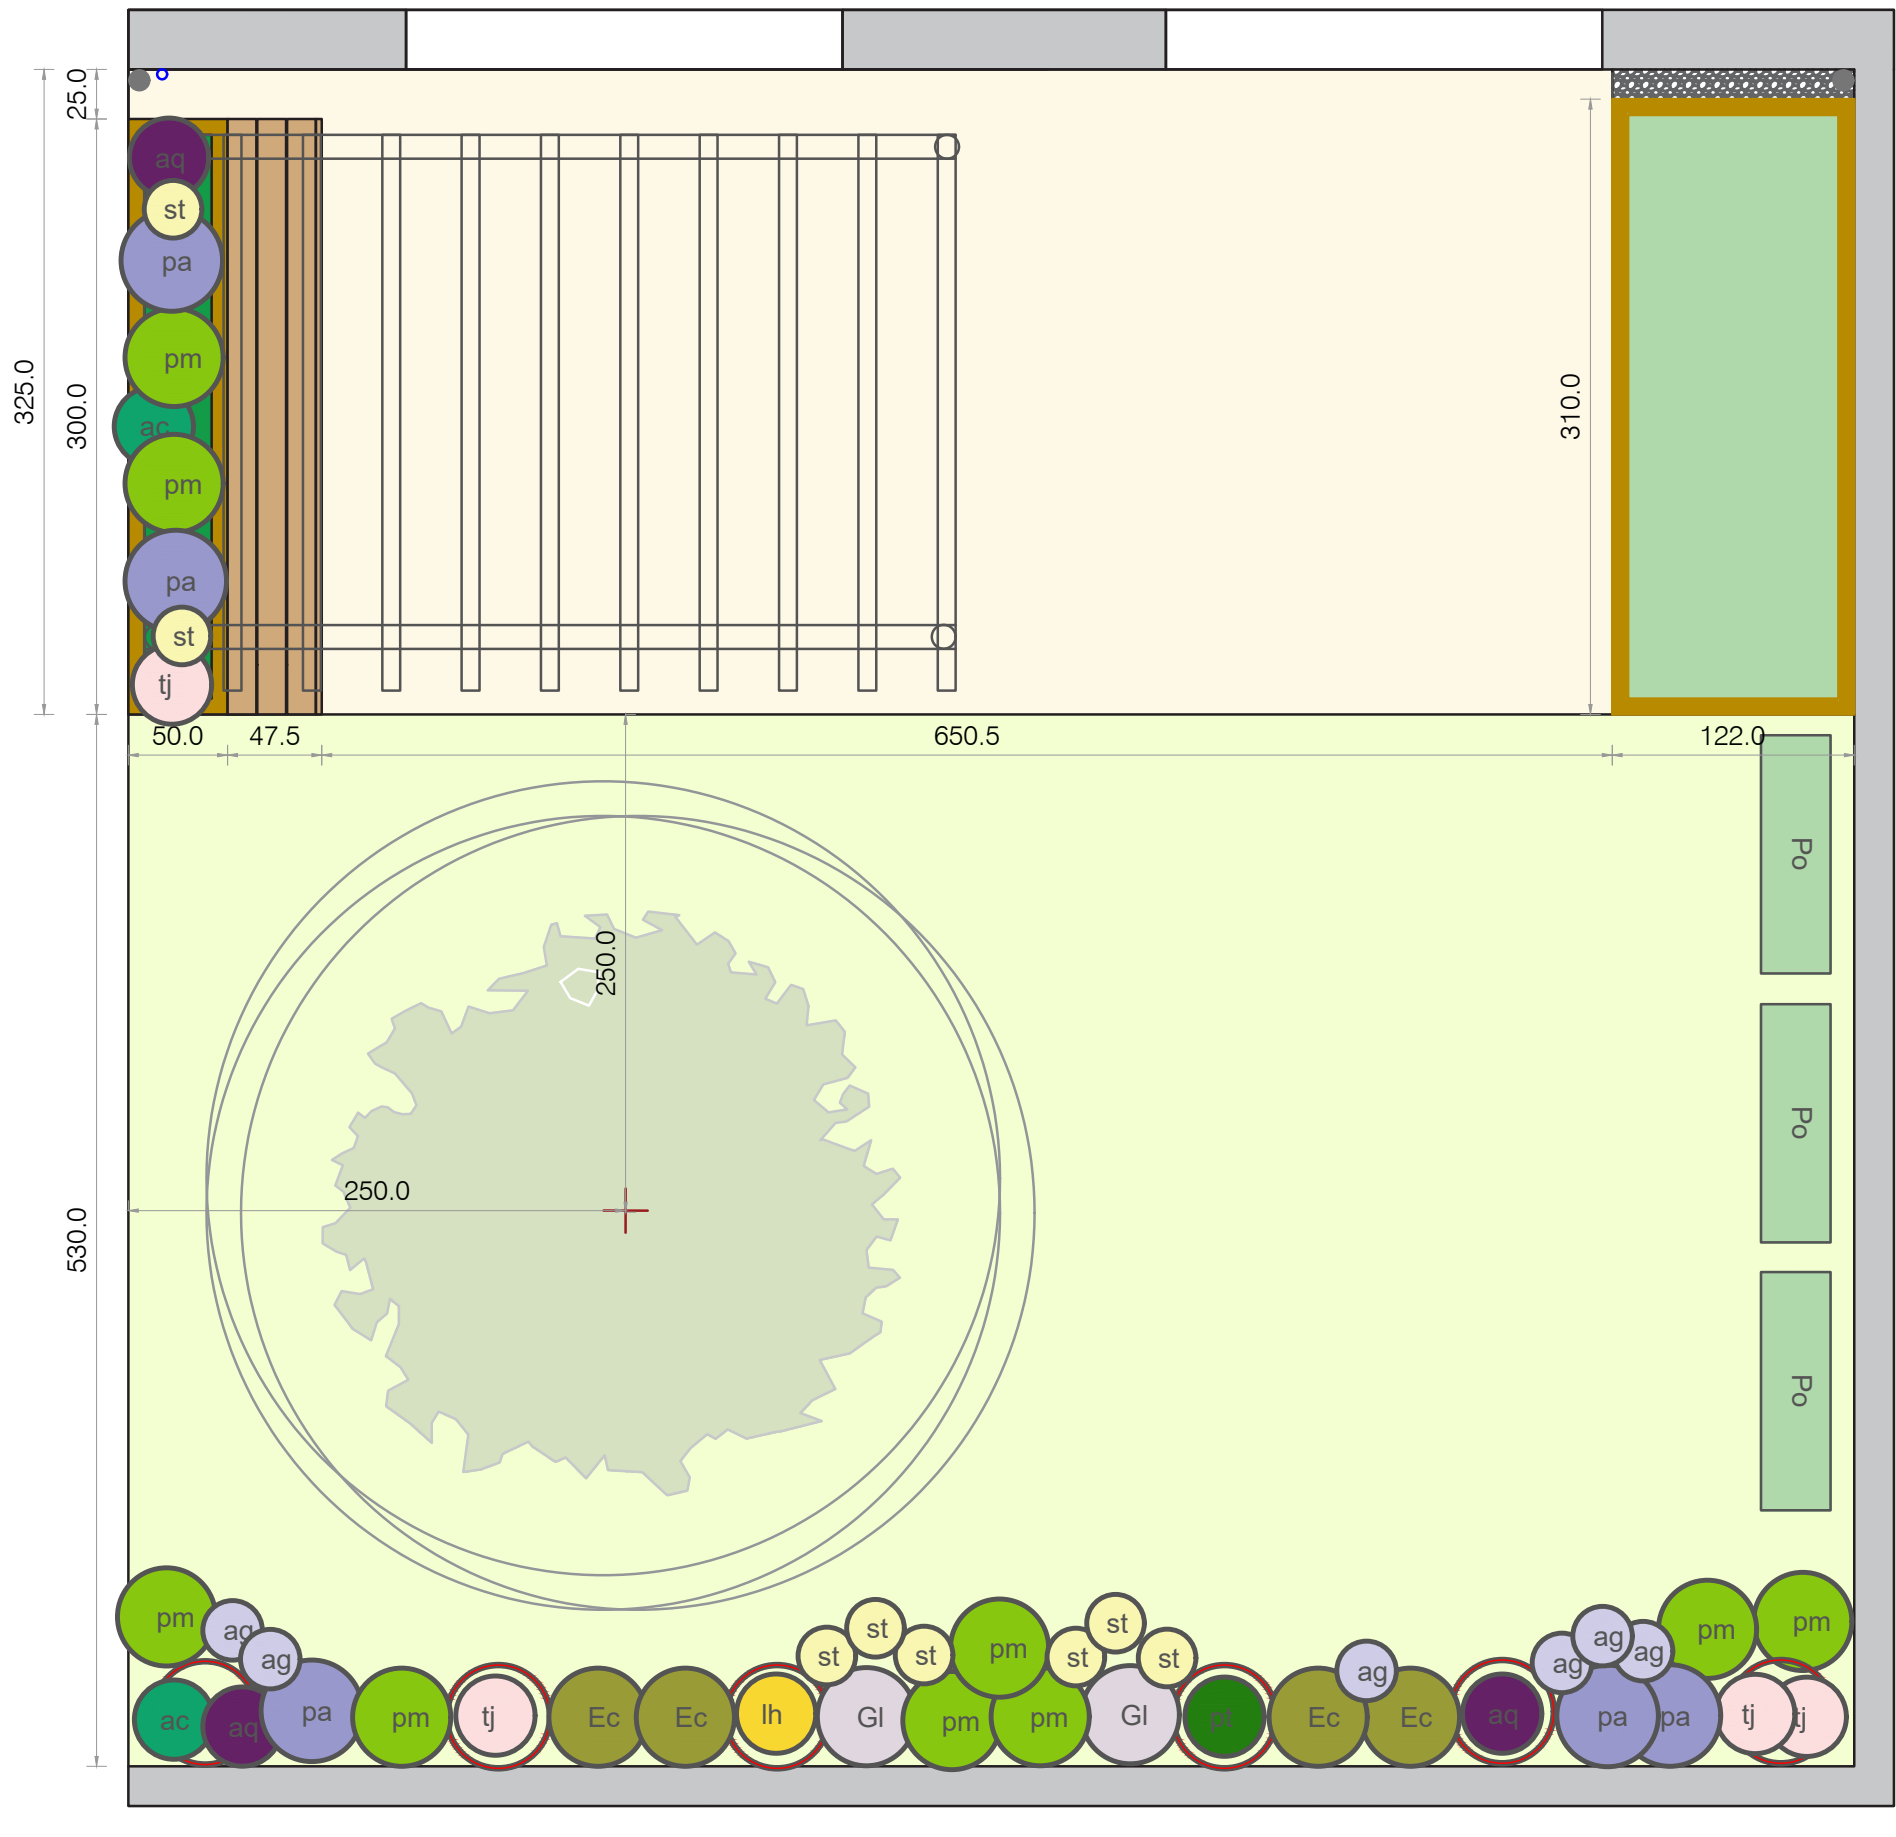


Plantes Grimpantes

- x2  *Actinidia chinensis*
- x4  *Trachelospermum jasminoides*
- x1  *Parthenocissus tricuspidata*
- x1  *Lonicera heckrottii 'Gold Flame'*
- x3  *Akebia quinata*

Plantes vivaces

- x8  *Stipa tenuifolia*
- x5  *Perovskia atriplicifolia 'Little Spire'*
- x6  *Agastache 'Blue Fortune'*
- x8  *Pennisetum alopecuroides*
- x2  *Gaura lindheimeri*
- x4  *Euphorbia characias*

- x3  *Pommier 'Reine des Reinettes' : taille en palmette double U*

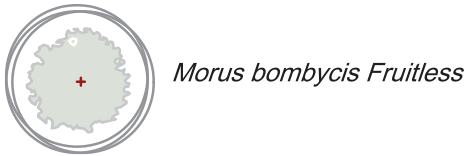

Palette végétale - Plante vivace - Arbustive - Grimpantes



Stipa tenuifolia



Perovskia atriplicifolia 'Blue Spire'



Agastache 'Blue Fortune'



Pommier 'Reine des Reinettes' : taille en palmette double U



Pennisetum alopecuroides 'Hameln'



Gaura lindheimeri



Euphorbia characias



Actinidia chinensis




Trachelospermum Jasmi-
noides



Parthenocissus tricuspidata



Lonicera heckrottii 'Gold
Flame'

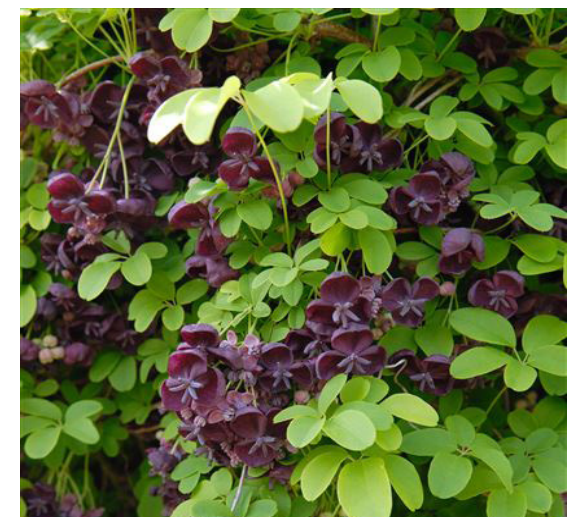


Akebia quinata

Quantitatif Végétaux

	Nom latin	Abréviation	Hauteur (en m)	Diam (en m)	Floraison												Exposition	Qté	Cond
Arbre	<i>MORUS bombycis Fruitless</i>	Mb	5	5	J	F	M	A	M	J	J	A	S	O	N	D	Soleil / mi-ombre	1	motte , tige 20/25
Arbuste	<i>Pommier 'Reine des Reinettes' : taille en palmette double U</i>	Pa	4	2	J	F	M	A	M	J	J	A	S	O	N	D	Soleil / mi-ombre	3	racine nue ou motte
Plantes grimpante	<i>Actinidia chinensis</i>	ac	5	4	J	F	M	A	M	J	J	A	S	O	N	D	soleil	2	Cont 6-7 litres
	<i>Trachelospermum Jasminoides</i>	tj	6	3	J	F	M	A	M	J	J	A	S	O	N	D	soleil	4	Cont 6-7 litres
	<i>Parthenocissus tricuspidata</i>	pt	20	15	J	F	M	A	M	J	J	A	S	O	N	D	Soleil / mi-ombre	1	Cont 6-7 litres
	<i>Lonicera heckrottii 'Gold Flame'</i>	lh	4	3	J	F	M	A	M	J	J	A	S	O	N	D	mi-ombre	1	Cont 6-7 litres
	<i>Akebia quinata</i>	aq	6	2	J	F	M	A	M	J	J	A	S	O	N	D	Soleil / mi-ombre	2	Cont 6-7 litres
Vivace ornementale	<i>Stipa tenuifolia</i>	st	0,45	0,45	J	F	M	A	M	J	J	A	S	O	N	D	Soleil	8	Cont 2-3 litres
	<i>Perovskia atriplicifolia 'Blue Spire'</i>	pa	1,2	1	J	F	M	A	M	J	J	A	S	O	N	D	Soleil	5	Cont 2-3 litres
	<i>Agastache 'Blue Fortune</i>	ag	0,8	0,3	J	F	M	A	M	J	J	A	S	O	N	D	Soleil	6	Cont 2-3 litres
	<i>Pennisetum alopecuroides 'Hameln'</i>	pm	0,6	0,6	J	F	M	A	M	J	J	A	S	O	N	D	Soleil	8	Cont 2-3 litres
	<i>Gaura lindheimeri</i>	gl	1	0,5	J	F	M	A	M	J	J	A	S	O	N	D	Soleil	2	Cont 2-3 litres
	<i>Euphorbia characias</i>	Ec	0,8	0,6	J	F	M	A	M	J	J	A	S	O	N	D	Soleil / mi-ombre	4	Cont 2-3 litres

Choix du bois

1) Pour le bardage

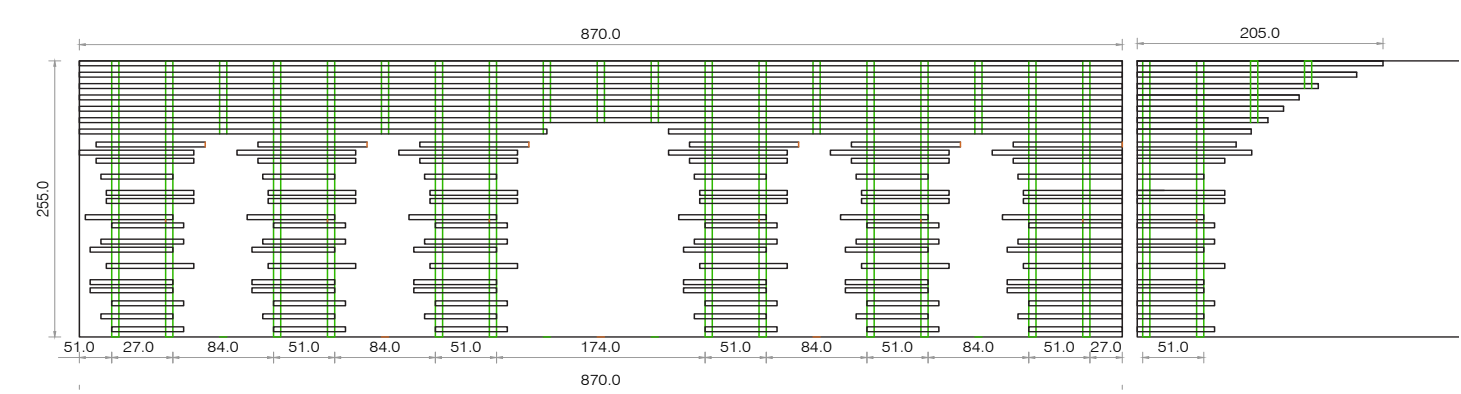


TASSEAU MÉLÈZE 30 x 50mm:
Le mélèze est un bois naturellement résistant aux intempéries, il pourra être utilisé en extérieur ou intérieur.
Le mélèze, c'est le bois résineux Européen le plus dense et le plus durable qui soit.

C'est un bois qui vieillit très bien.



2) Pour la terrasse

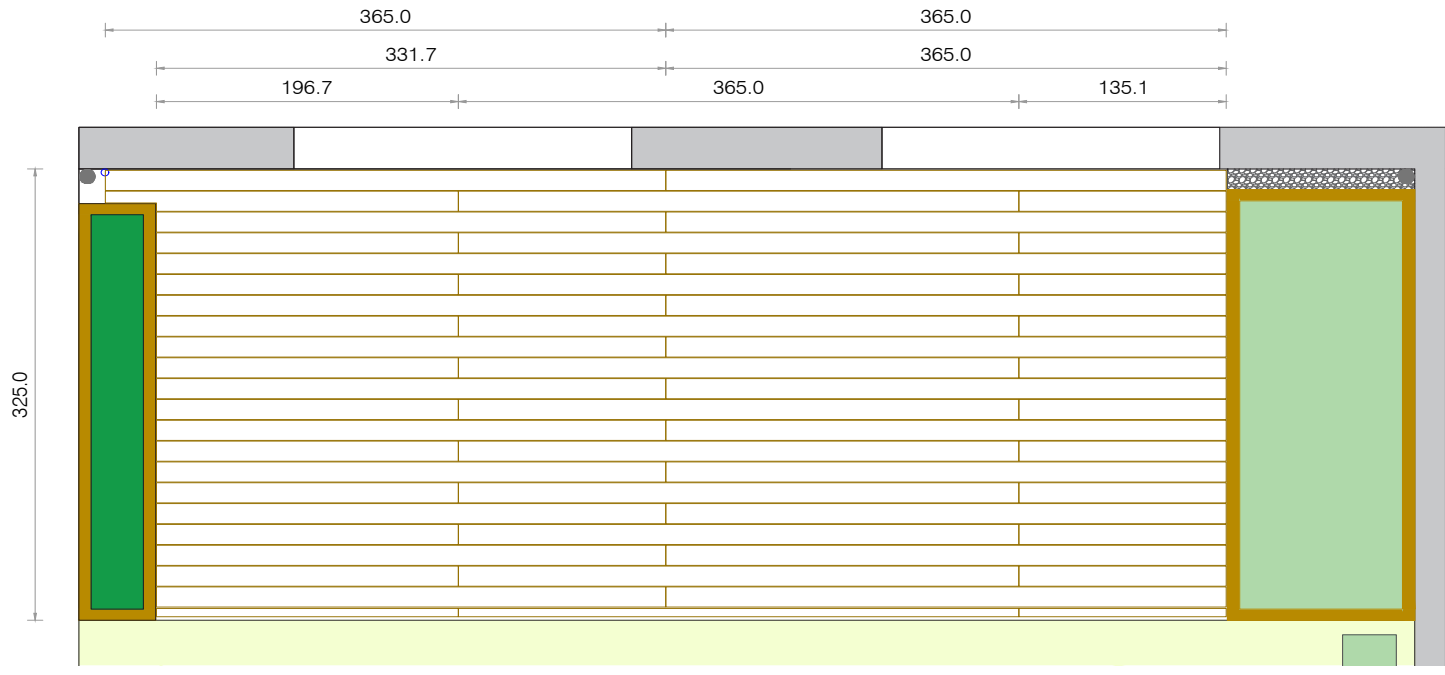

Lames de terrasse en Cumaru 21 x 145 mm deux faces lisses
Le Cumaru est un bois sud américain brun clair à brun foncé avec un veinage visible.

Alternative populaire et économique à l'Ipé, la lame de terrasse en Cumaru s'adapte à un usage domestique ou à des zones de passage important
Les lames de terrasse Cumaru sont des lames qui ont du caractère : leur couleur peut différer dans un même lot, (du brun jaune au brun rouge, clair ou foncé) avec un veinage marqué
Le Cumaru est un bois très dense donc très durable. Le pré-perçage des lames est conseillé avant la pose.



Référence pôt:


Certifié d'Origine France Garantie, ce pot de fleurs Toscane EDA est robuste et design. Avec son aspect mat et d'une contenance de 90L, il convient parfaitement aux plantes vertes et aux arbustes de différentes tailles. Traité anti-UV et anti gel, ce pot gardera tout son éclat au fil des années.

Référence : 013637=BR.T=SX2

https://www.boutique-eda.com/fr_FR/products/vase-haut-toscane-xxl-90-l/taupe



Plan d'éclairage

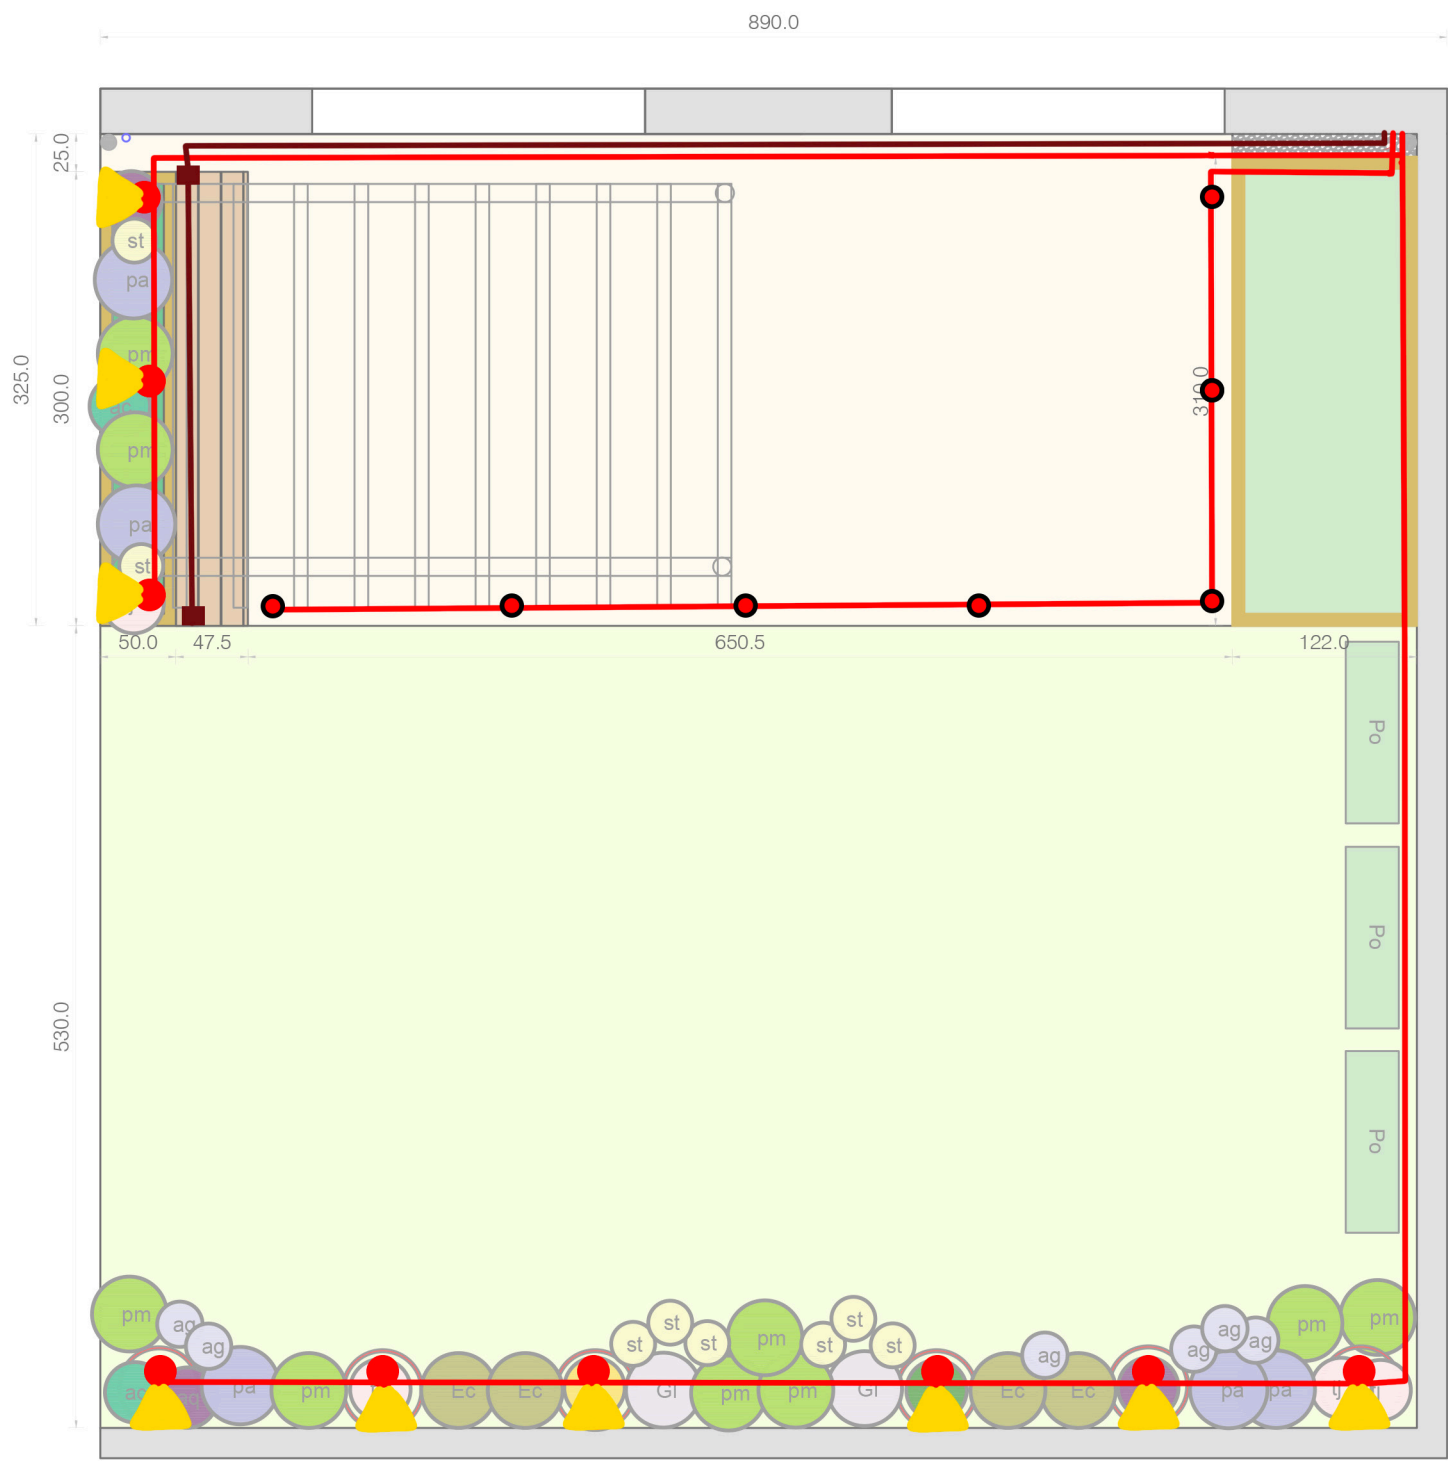

Légende

- X9  Spot à piquer avec cône de diffusion
- X7  Spot encastrable de sol LED
- X2  Prise électrique IP55
-  Alimentation électrique 2.5mm²
-  Alimentation électrique 1.5mm²




Spot à piquer



Spot encastrable



* Le plan ne prend pas en compte les interrupteurs, boîtes de dérivation, à définir par l'électricien.

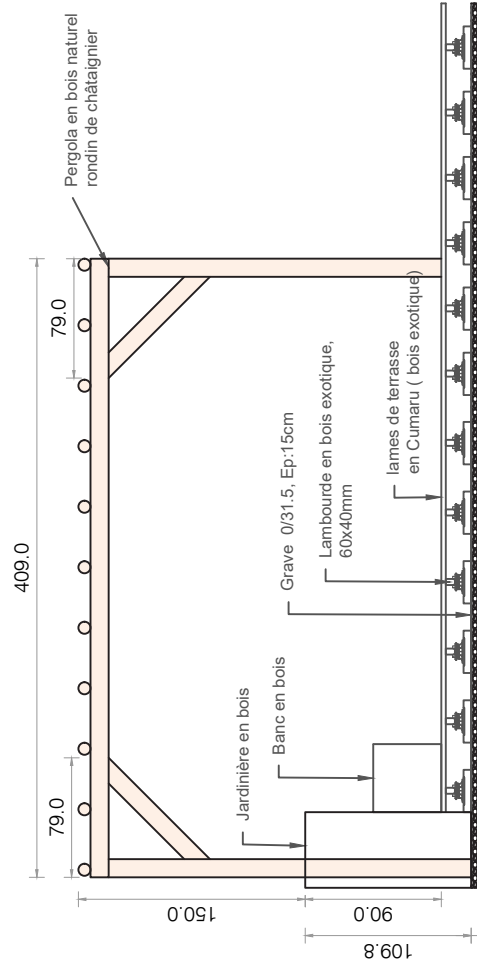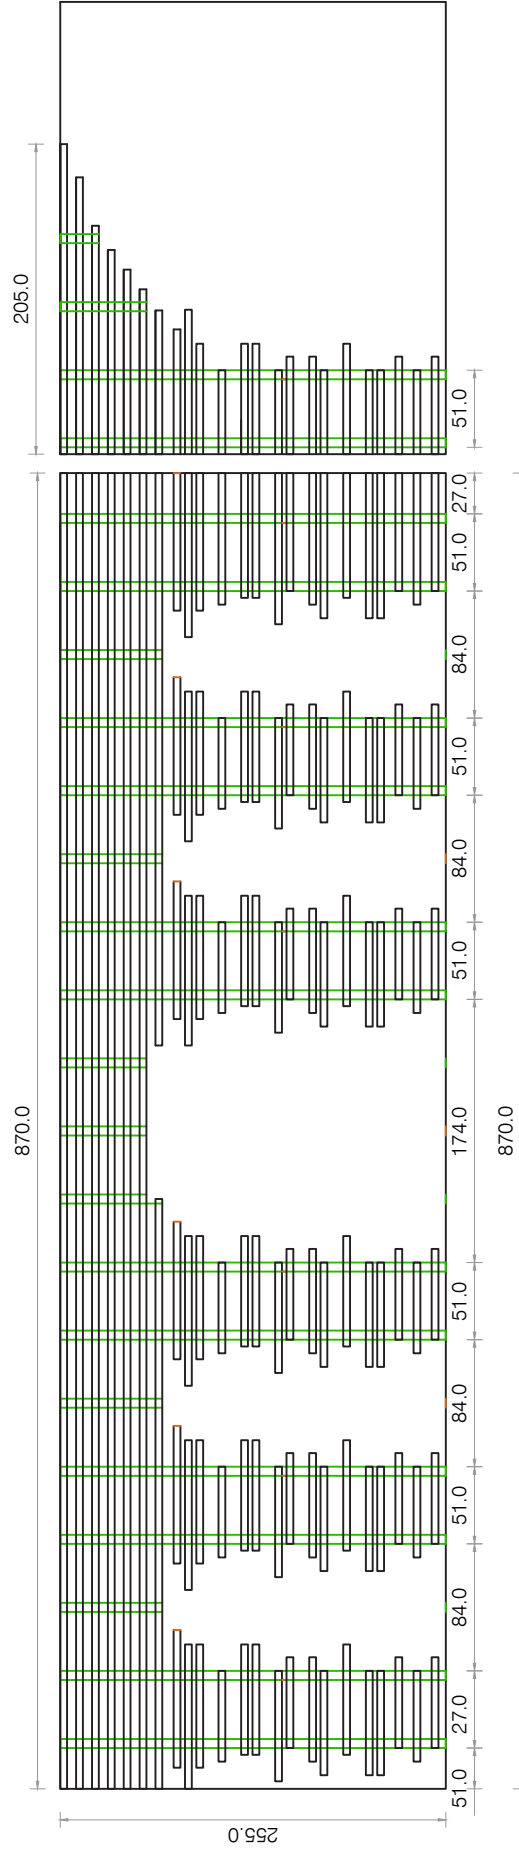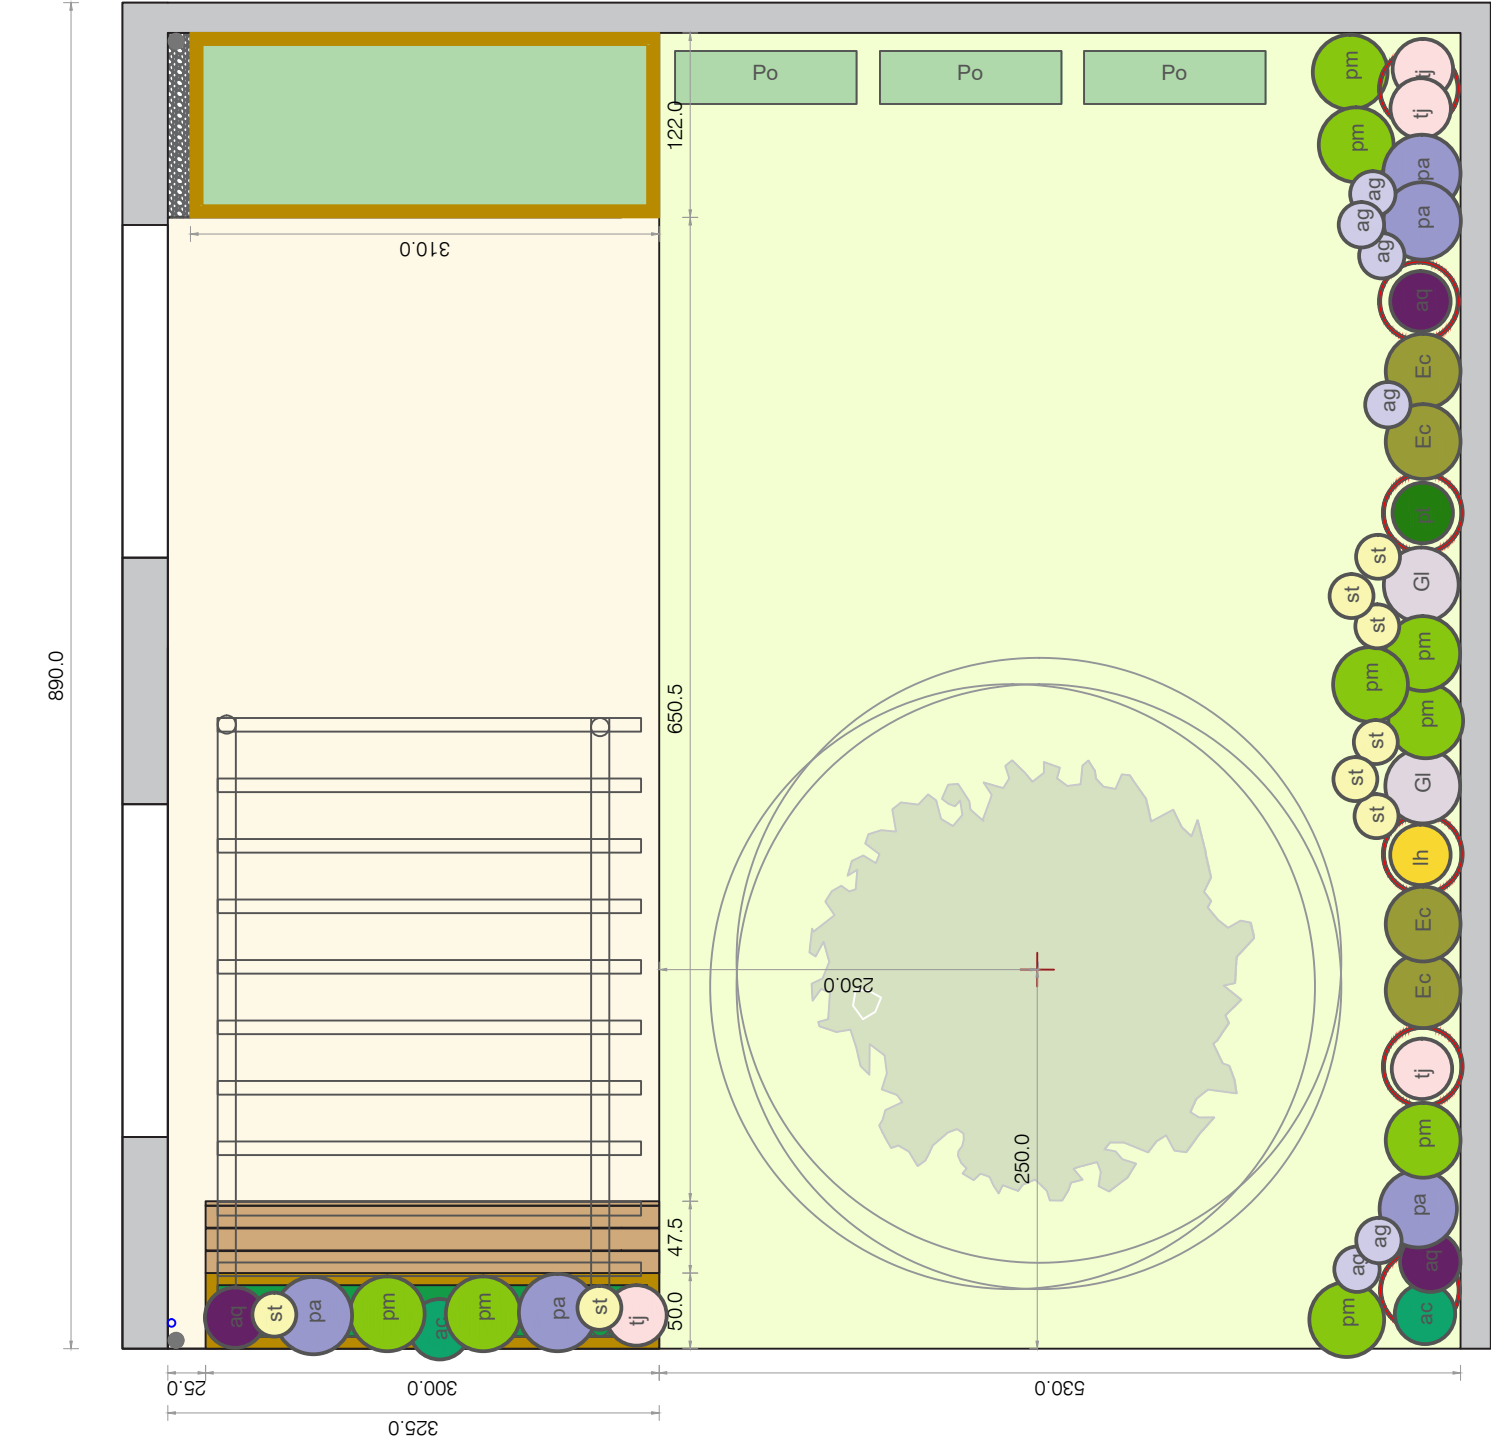

Créatheo

Planche technique avec plan masse

AFFAIRE	N°PLAN / S/A	IND.	DATE	ECHELLE	DESSIN.	FORMAT
66		A	21.10.2023	1:50	TV	A3
IND.	DATE	MODIFICATIONS				