


Conception du Jardin de ...

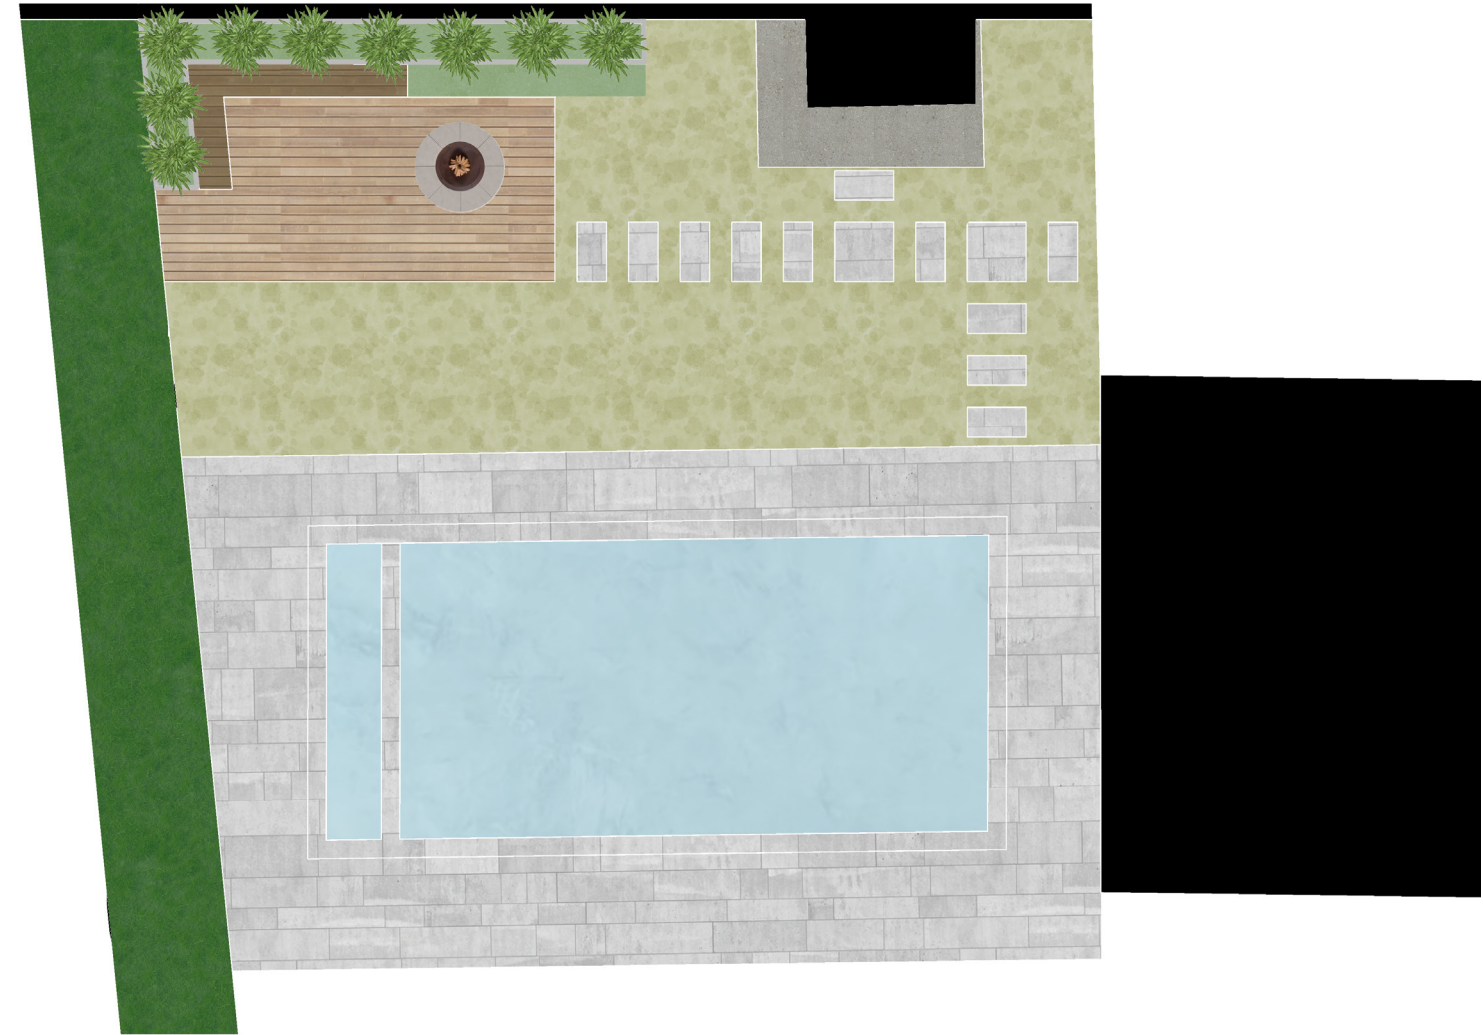


Photos de l'existant



Orthophoto générée par drone - Échelle 1/50^e






Plan masse

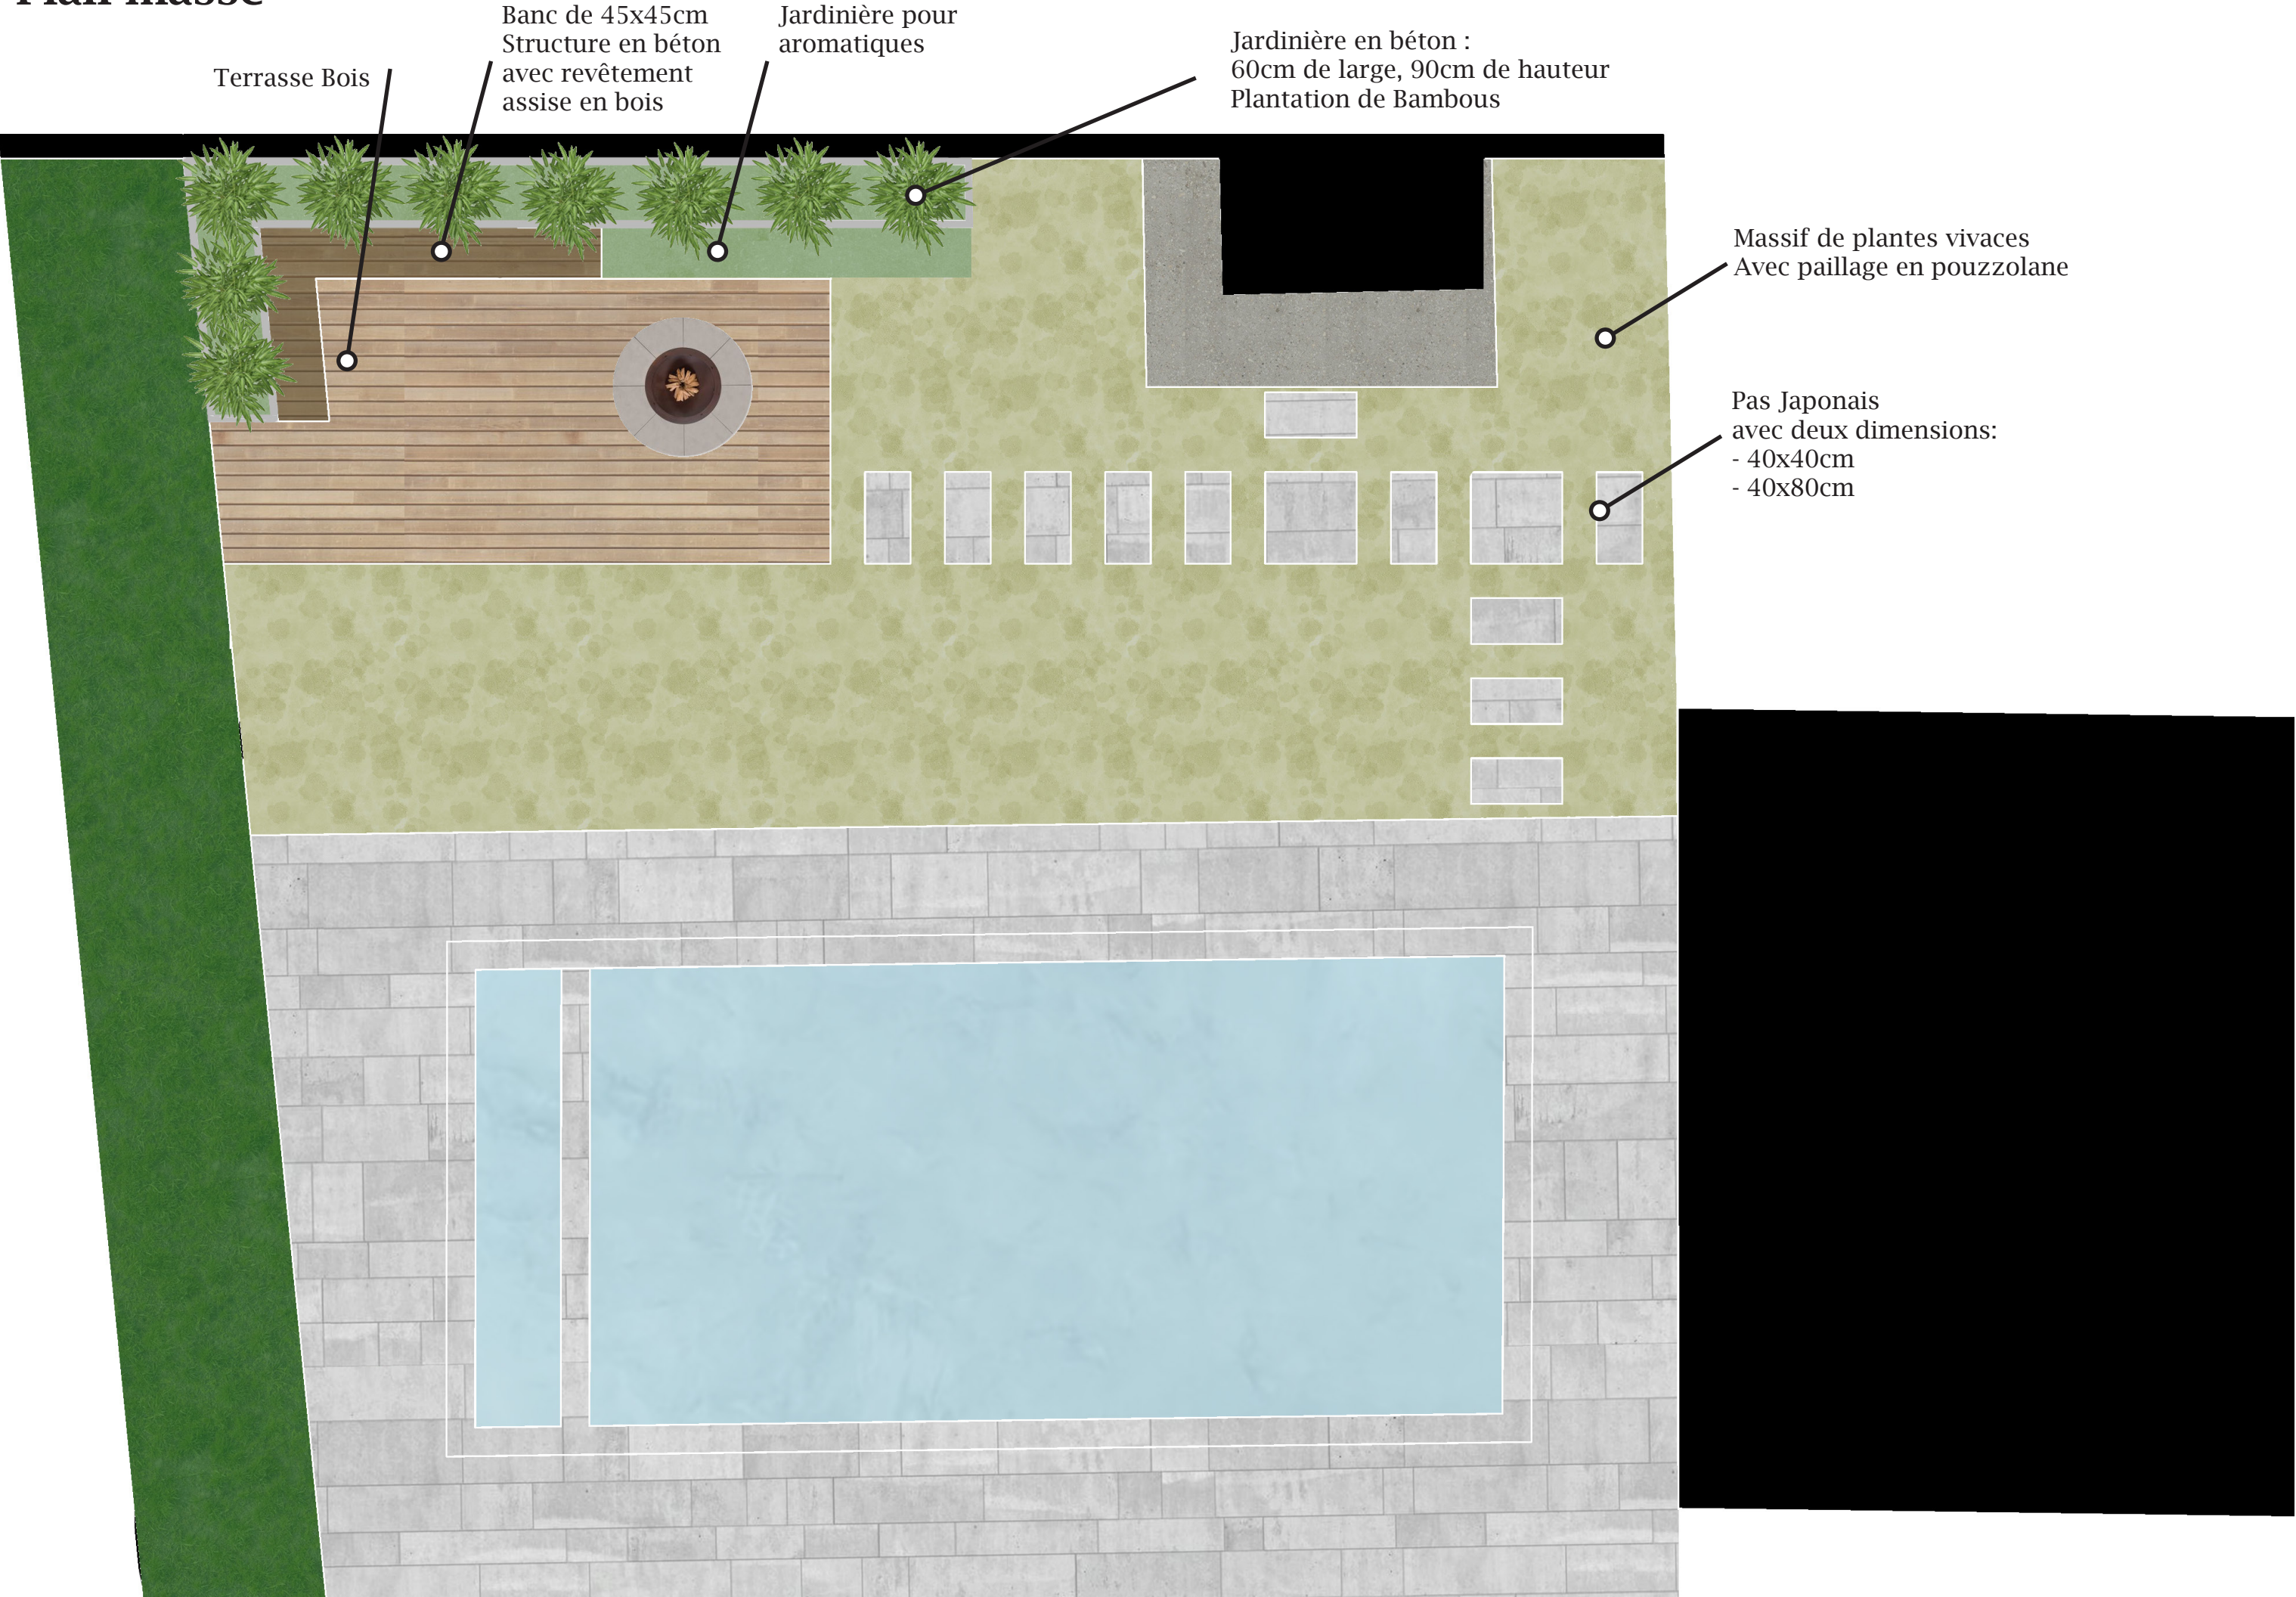



Perspective d'ambiance




Détails technique

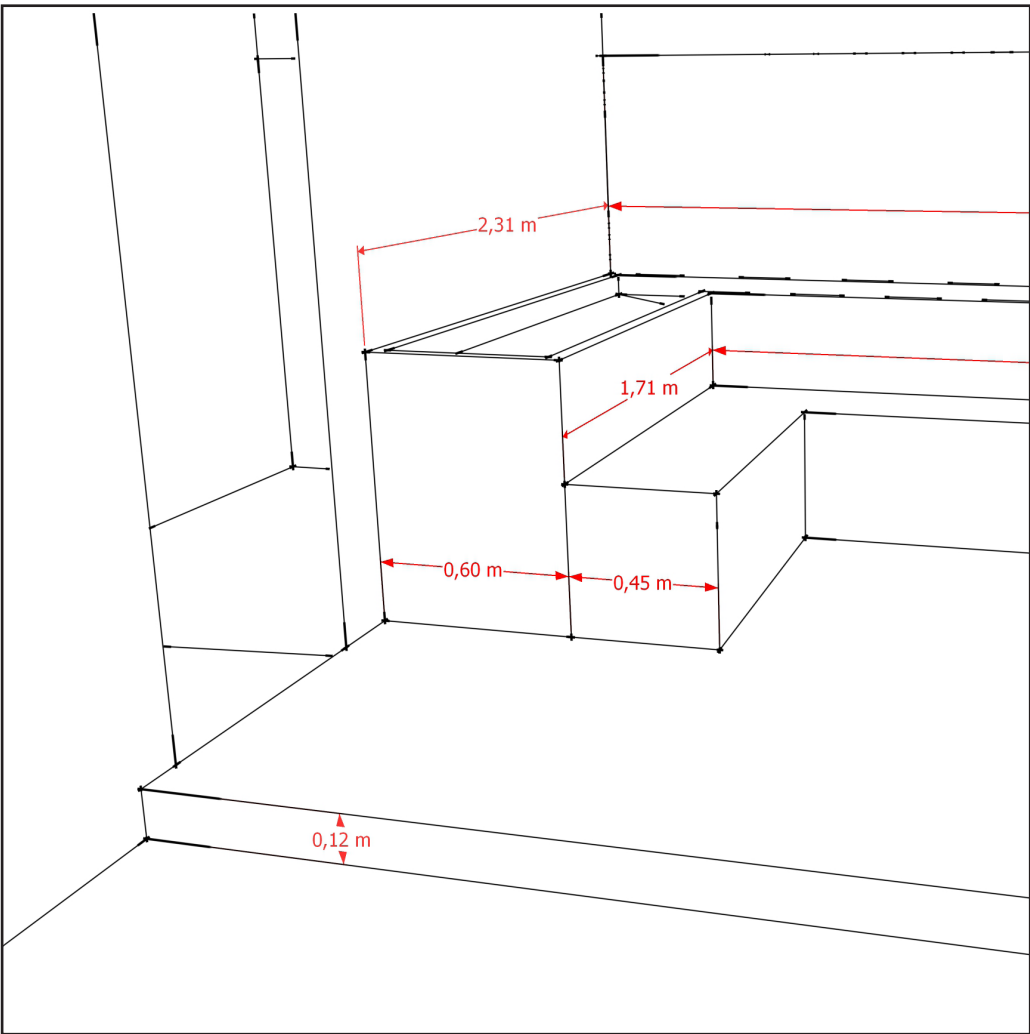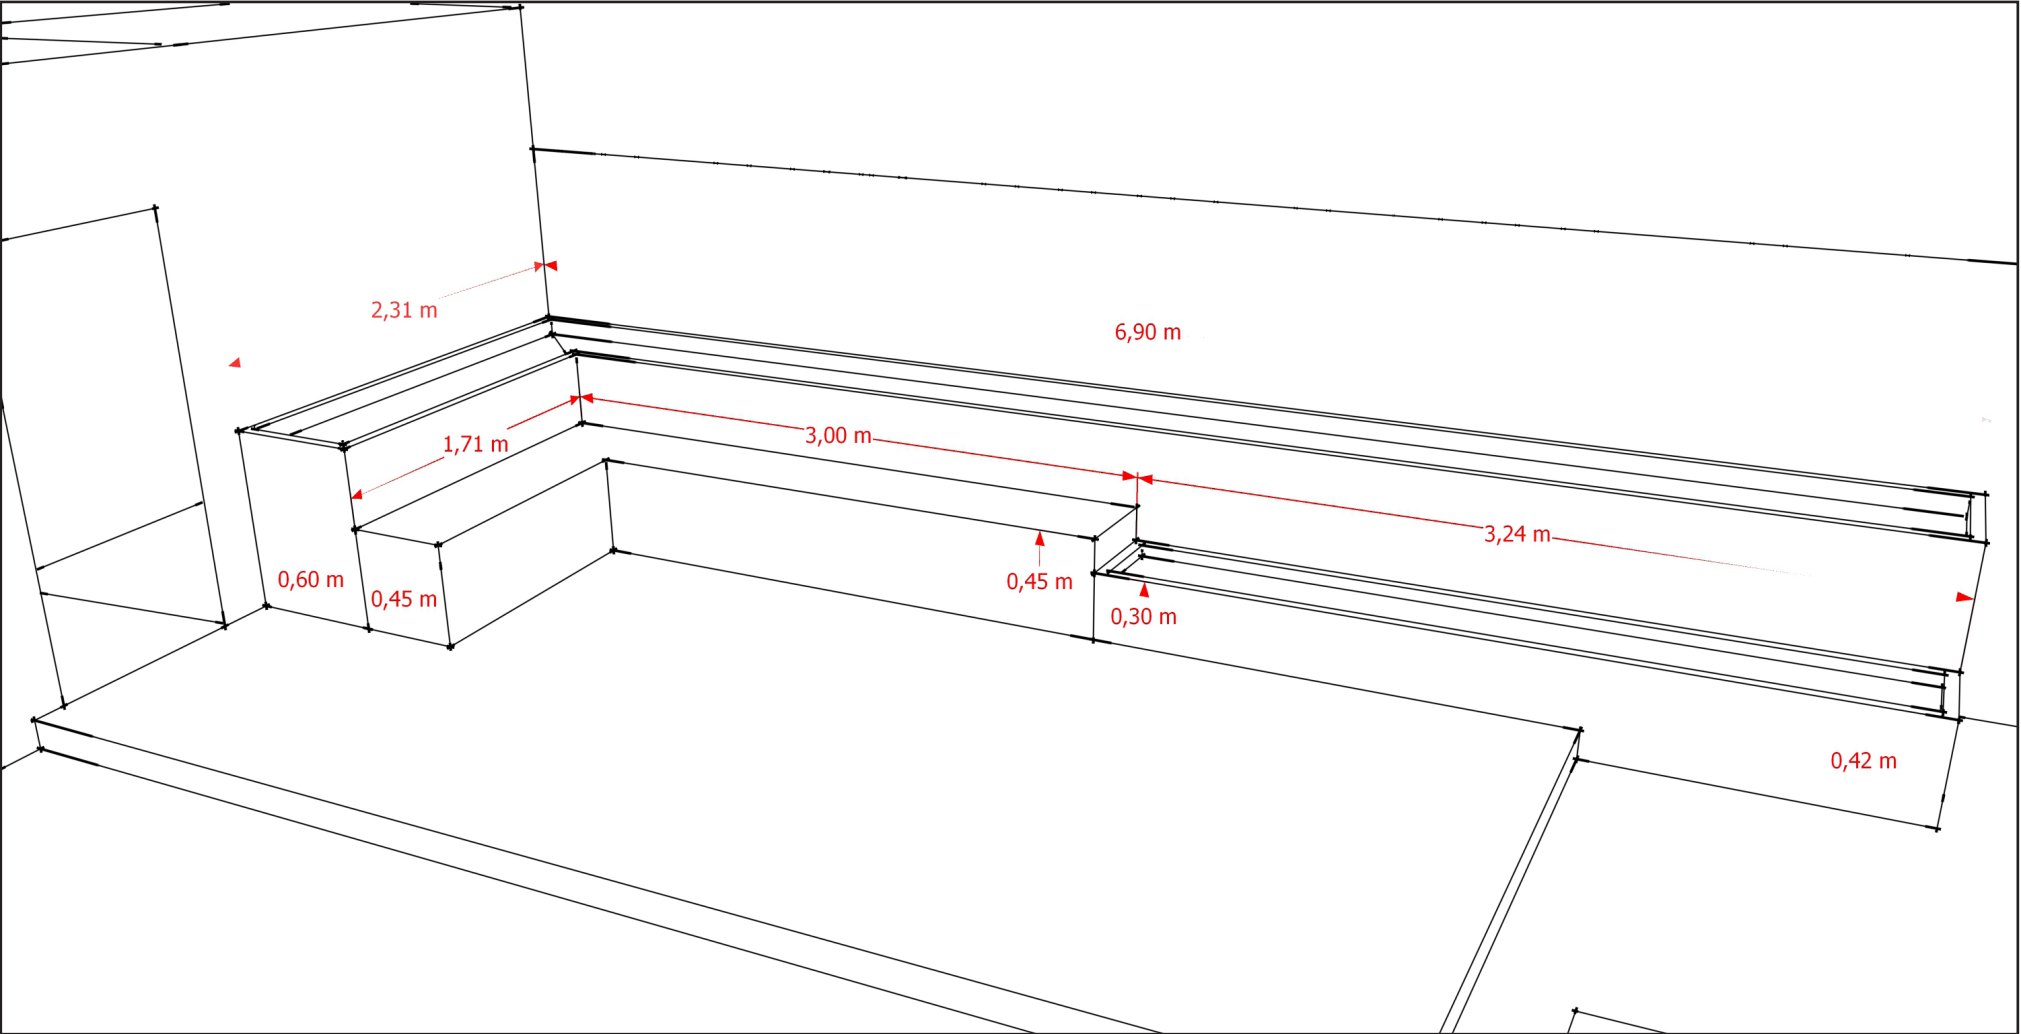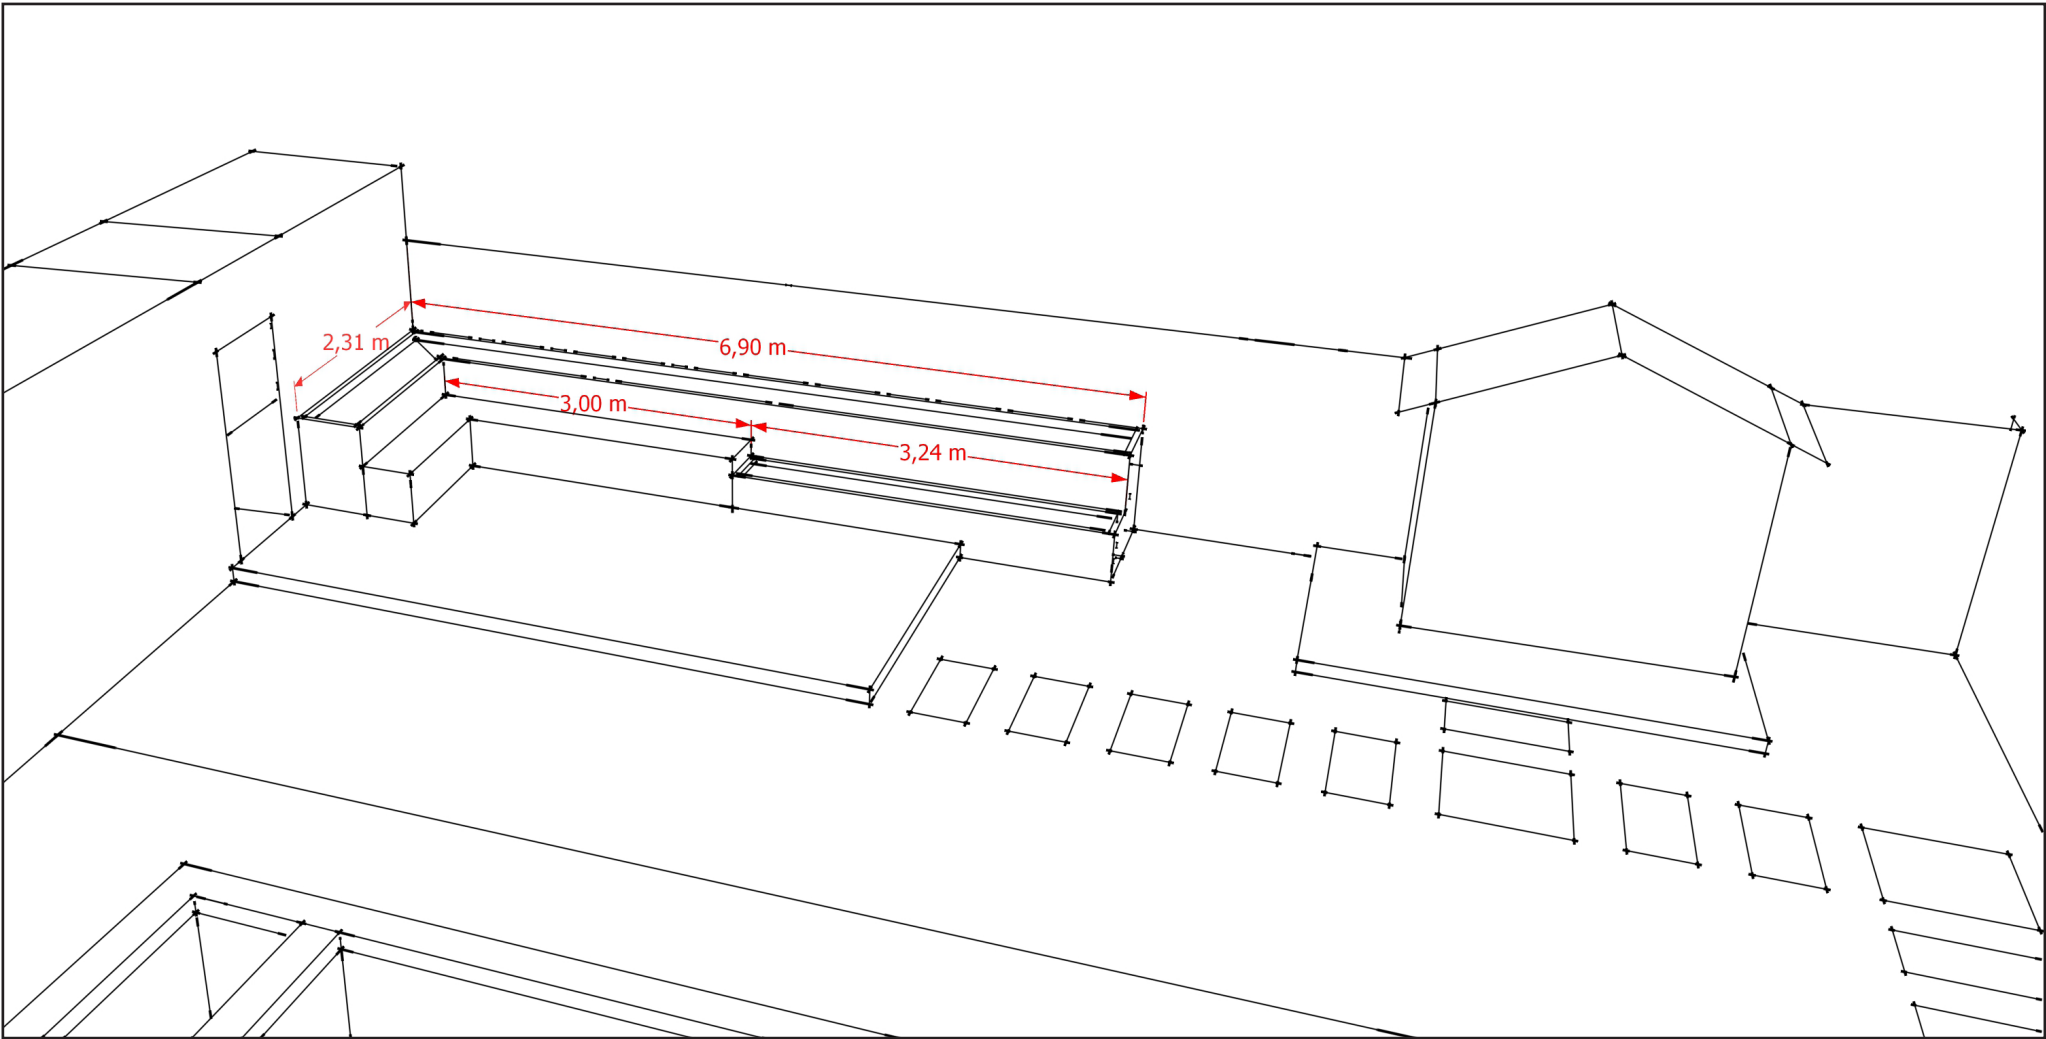

Images de référence

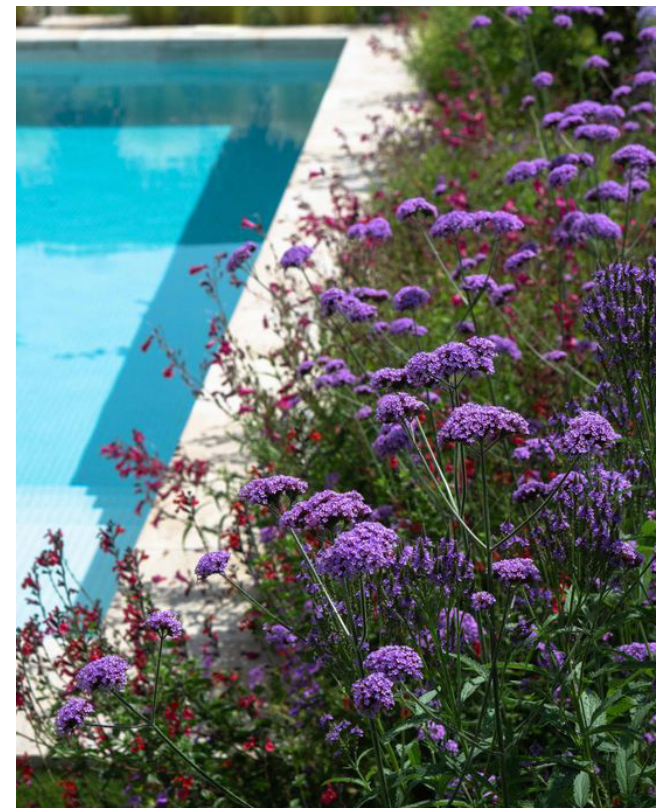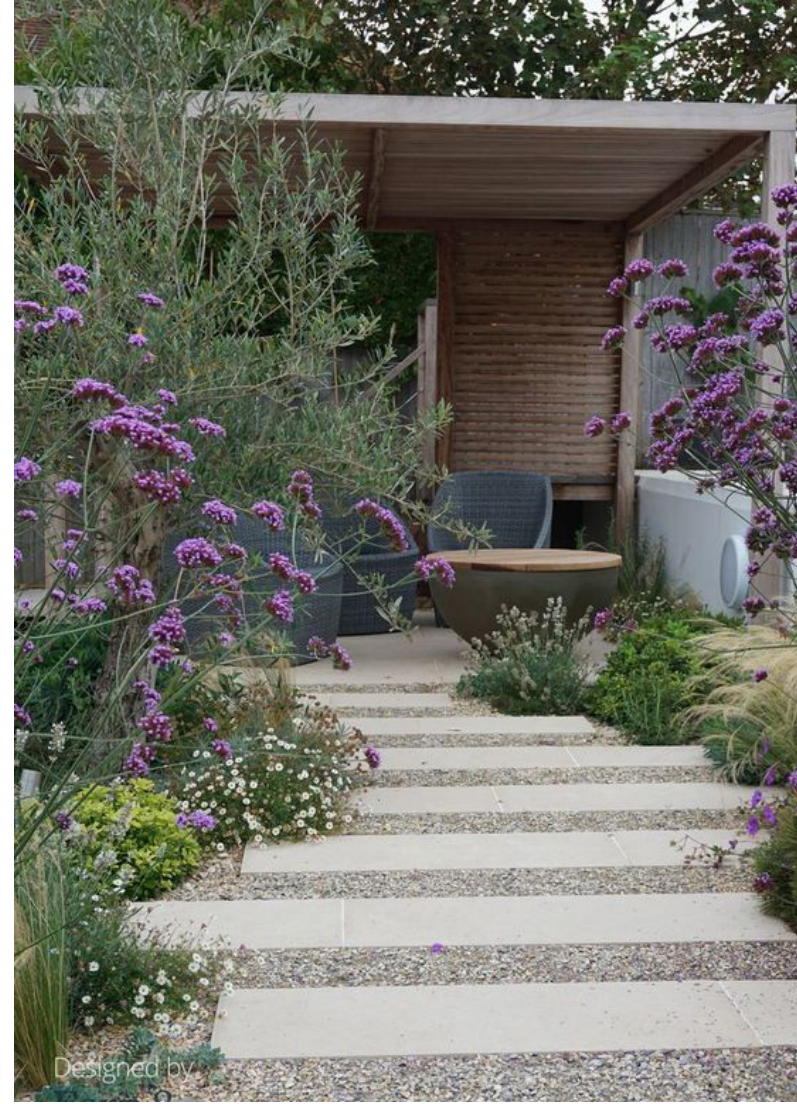

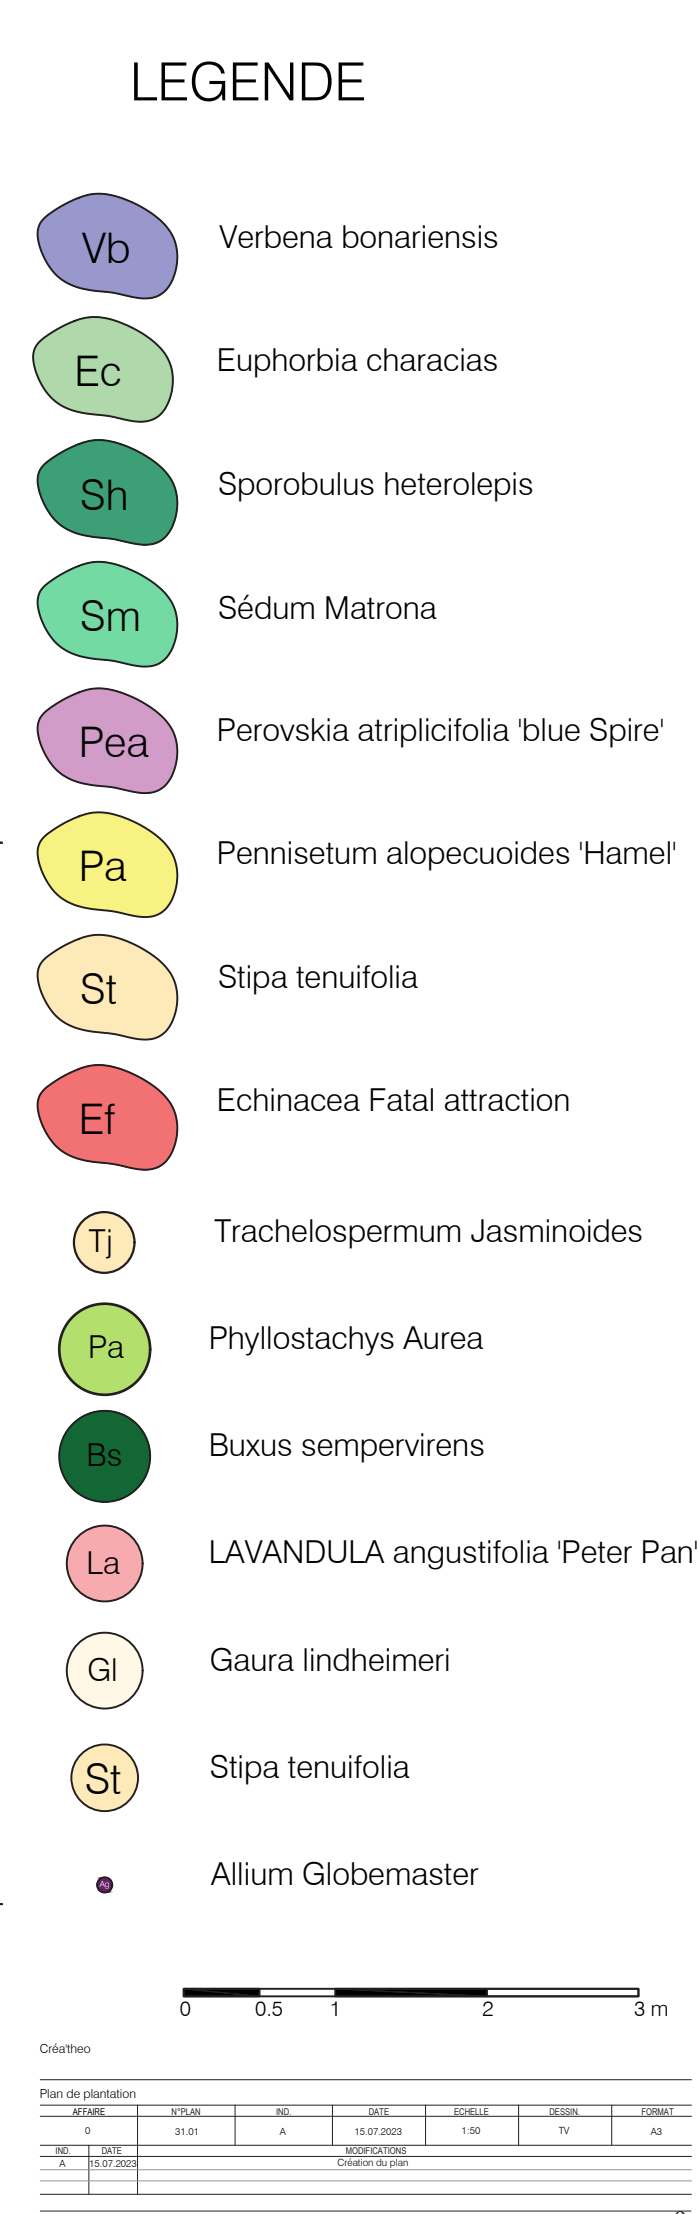

Palette végétale - Plante vivace - Arbustive - Grimpantes



Stipa tenuifolia



Verbena bonariensis



Perovskia atriplicifolia 'Blue Spire'




Euphorbia characias 'Blue Spire'



Sédum Matrona 'Blue Spire'



Pennisetum alopecuroides 'Hameln' 'Blue Spire'

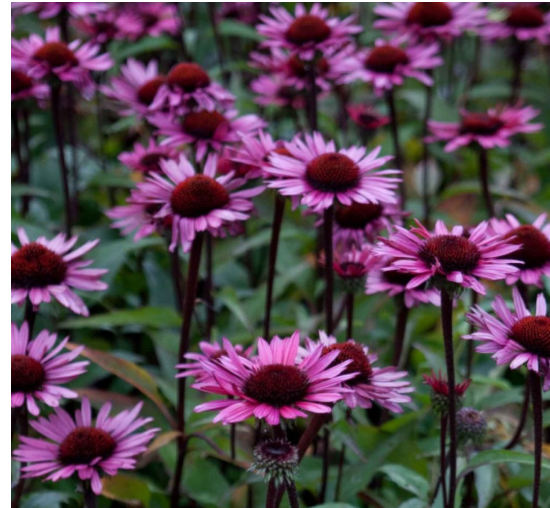

Echinacea Fatal Attraction 'Blue Spire'



Phyllostachys Aurea



Trachelospermum Jasminoides



Sporobolus heterolepis 'Blue Spire'



Sporobolus heterolepis 'Blue Spire'




Sporobolus heterolepis 'Blue Spire'



Allium Globemaster

Images de référence pas japonais + plantes couvre-sol entre pas japonais

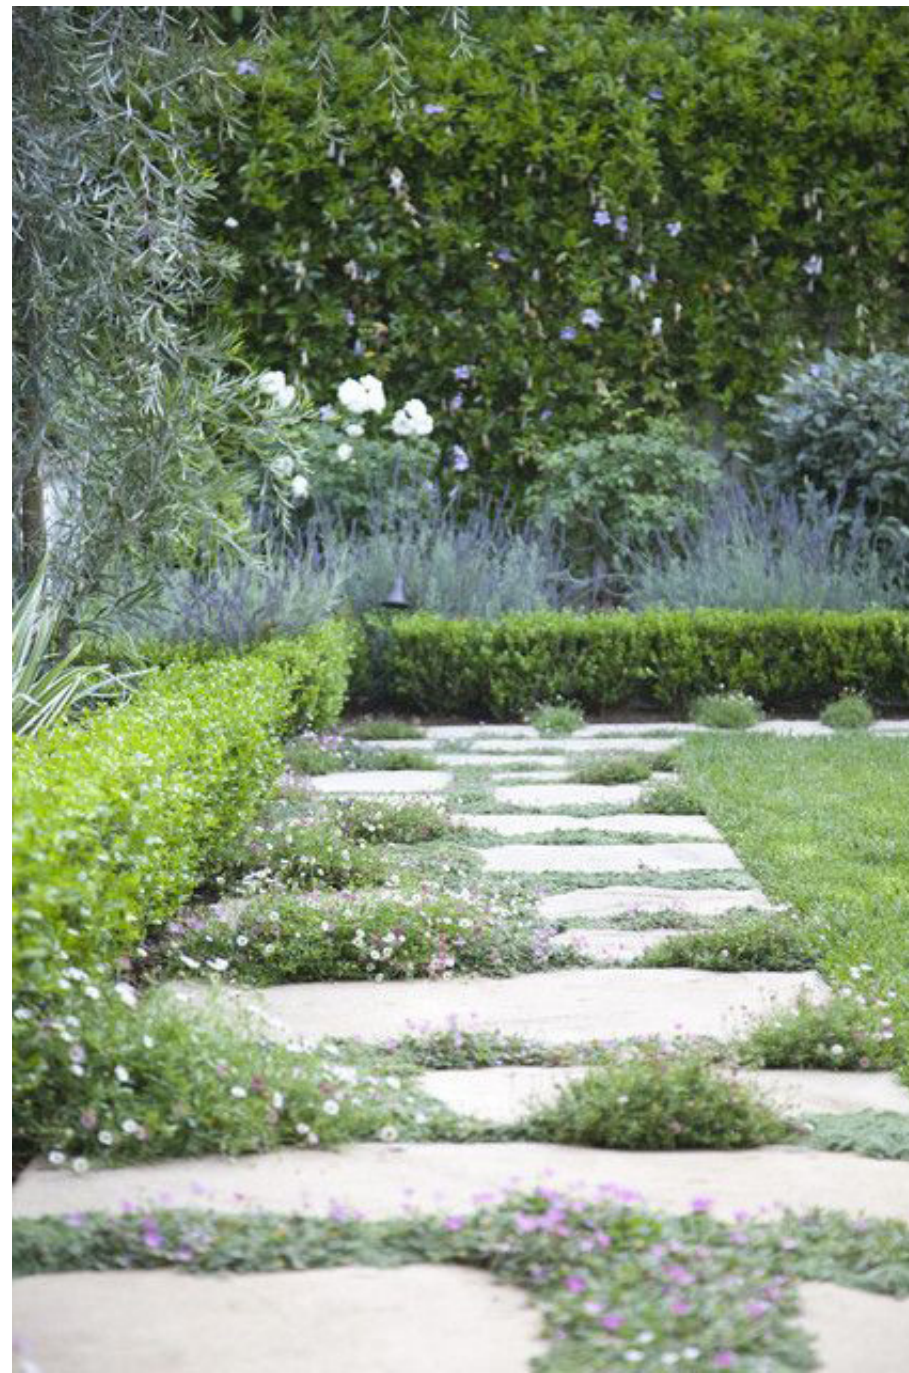

Festuca gautieri




Armeria maritima



Sedum reflexum



Sedum sexangulare

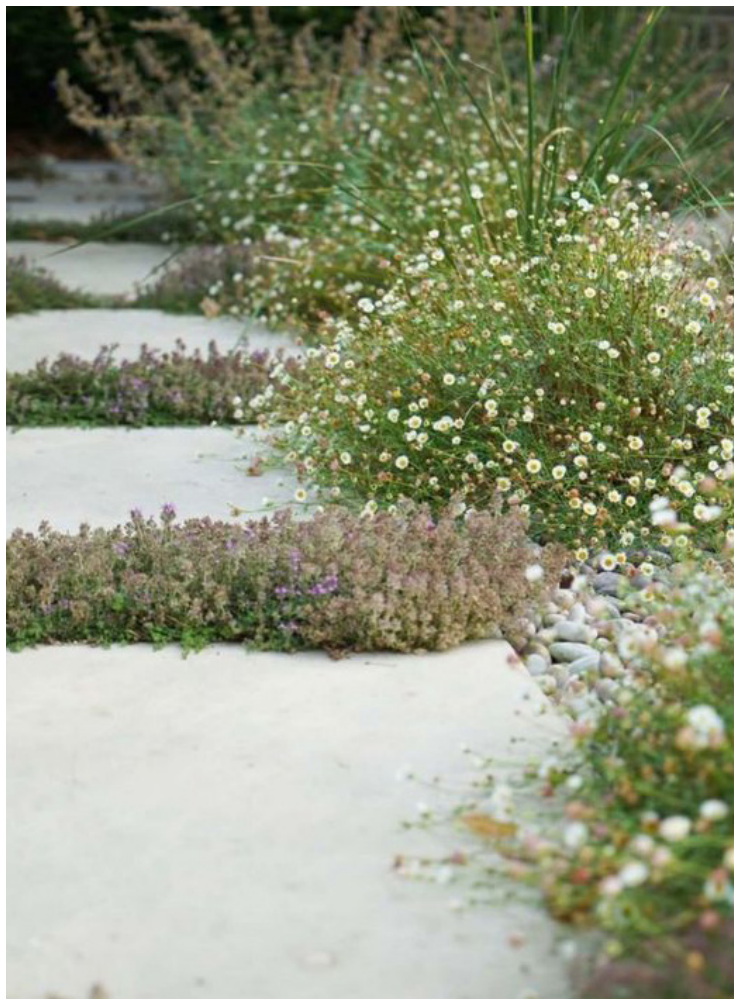

Delosperma



Sedum spurium Fuldaglut

Quantitatif Végétaux

	Nom latin	Abréviation	Hauteur	Diam	Floraison												Exposition	Densité m²	Surface m²	Qté	Cond
Plantes Arbustive	<i>Phyllostachys Aurea</i>	Pa	7		J	F	M	A	M	J	J	A	S	O	N	D	Soleil / mi-omb	/	/	10	Cont 2-3 litres
	<i>Buxus sempervirens</i>	Bs	2	2	J	F	M	A	M	J	J	A	S	O	N	D	Soleil / mi-omb	/	/	12	Cont 5 litres
Plantes grimpante	<i>Trachelospermum Jasminoides</i>	Tj	6	3	J	F	M	A	M	J	J	A	S	O	N	D	soleil	/	/	2	Cont 2-3 litres
Vivace ornementale	<i>Stipa tenuifolia</i>	St	45	45	J	F	M	A	M	J	J	A	S	O	N	D	Soleil	5	6	30	Cont 2-3 litres
	<i>Stipa tenuifolia</i>	St	45	45	J	F	M	A	M	J	J	A	S	O	N	D	Soleil	/	/	12	Cont 2-3 litres
	<i>Verbena bonariensis</i>	Vb	120	30	J	F	M	A	M	J	J	A	S	O	N	D	Soleil	6	1.7	10	Cont 2-3 litres
	<i>Perovskia atriplicifolia 'Blue Spire'</i>	Pea	120	100	J	F	M	A	M	J	J	A	S	O	N	D	Soleil	5	5.3	27	Cont 2-3 litres
	<i>Euphorbia characias</i>	Ec	80	60	J	F	M	A	M	J	J	A	S	O	N	D	Soleil / mi-omb	4	5.3	21	Cont 2-3 litres
	<i>Sédum Matrona</i>	Sm	60	30	J	F	M	A	M	J	J	A	S	O	N	D	Soleil / mi-omb	5	4	20	Cont 2-3 litres
	<i>Pennisetum alopecuroides 'Hameln'</i>	Pa	60	60	J	F	M	A	M	J	J	A	S	O	N	D	Soleil	4	4.9	20	Cont 2-3 litres
	<i>Echinacea Fatal Attraction</i>	Ef	70	30	J	F	M	A	M	J	J	A	S	O	N	D	Soleil	5	4.4	22	Cont 2-3 litres
	<i>Sporobolus heterolepis</i>	Sh	30	30	J	F	M	A	M	J	J	A	S	O	N	D	Soleil	4	3.5	14	Cont 2-3 litres
	<i>LAVANDULA angustifolia 'Peter Pan'</i>	La	40	50	J	F	M	A	M	J	J	A	S	O	N	D	Soleil	6	/	12	Cont 2-3 litres
	<i>Gaura lindheimeri</i>	Gl	100	50	J	F	M	A	M	J	J	A	S	O	N	D	Soleil	/	/	9	Cont 2-3 litres
Couvre sol	<i>Festuca gautieri</i>		15	25	J	F	M	A	M	J	J	A	S	O	N	D	Soleil	/	/	8	Godet de 9
	<i>Armeria maritima</i>		15	20	J	F	M	A	M	J	J	A	S	O	N	D	Soleil	/	/	8	Godet de 9
	<i>Sedum reflexum</i>		15	40	J	F	M	A	M	J	J	A	S	O	N	D	Soleil	/	/	8	Godet de 9
	<i>Sedum sexangulare</i>		10	30	J	F	M	A	M	J	J	A	S	O	N	D	Soleil	/	/	8	Godet de 9
	<i>Delosperma</i>		5	80	J	F	M	A	M	J	J	A	S	O	N	D	Soleil	/	/	8	Godet de 9
	<i>Sedum spurium Fuldaglut</i>		12	60	J	F	M	A	M	J	J	A	S	O	N	D	Soleil	/	/	8	Godet de 9
Plantes à Bulbes	<i>Allium Globemaster</i>	Ag		90	#	J	F	M	A	M	J	J	A	S	O	N	Soleil	/	/	/	bulbe

Détail des quantités de Terre végétale / terreaux / paillage minéral à commander:

1) Pour le massif de 42m² :

- Apporter 5cm de terreau pour enrichir le sol. Donc: volume de 2,1m³ + 30% de foisonnement = 2,7m³ , commander 3m³ de Terreau
- Paillage en pouzzolane sur 42m²: commander 2m² de paillage

2) Jardinières en béton pour Bambou de 50cm de large et 92cm de hauteur : surface : 4.2m²

- Volume de terre a apporter: Volume de 3,9m³ + 30% de foisonnement = 5m²

Donc commander : 3m³ de terreau et 2m³ de terre végétale pour faire un mélange

Créa'theo

Plan technique

AFFAIRE		N°PLAN	IND.	DATE	ECHELLE	DESSIN.	FORMAT
0		31.01	A	15.07.2023	1:50	TV	A3
IND.	DATE	MODIFICATIONS					
A	15.07.2023	Création du plan					