



Conception du Jardin de.....

.....





Photos de l'existant



Photos de l'existant



Plan masse - agrandissement (sans echelle)



Perspective d'ambiance



Perspective d'ambiance



Perspective d'ambiance




Perspective d'ambiance



Perspective d'ambiance



Plan masse - Echelle 1/50e

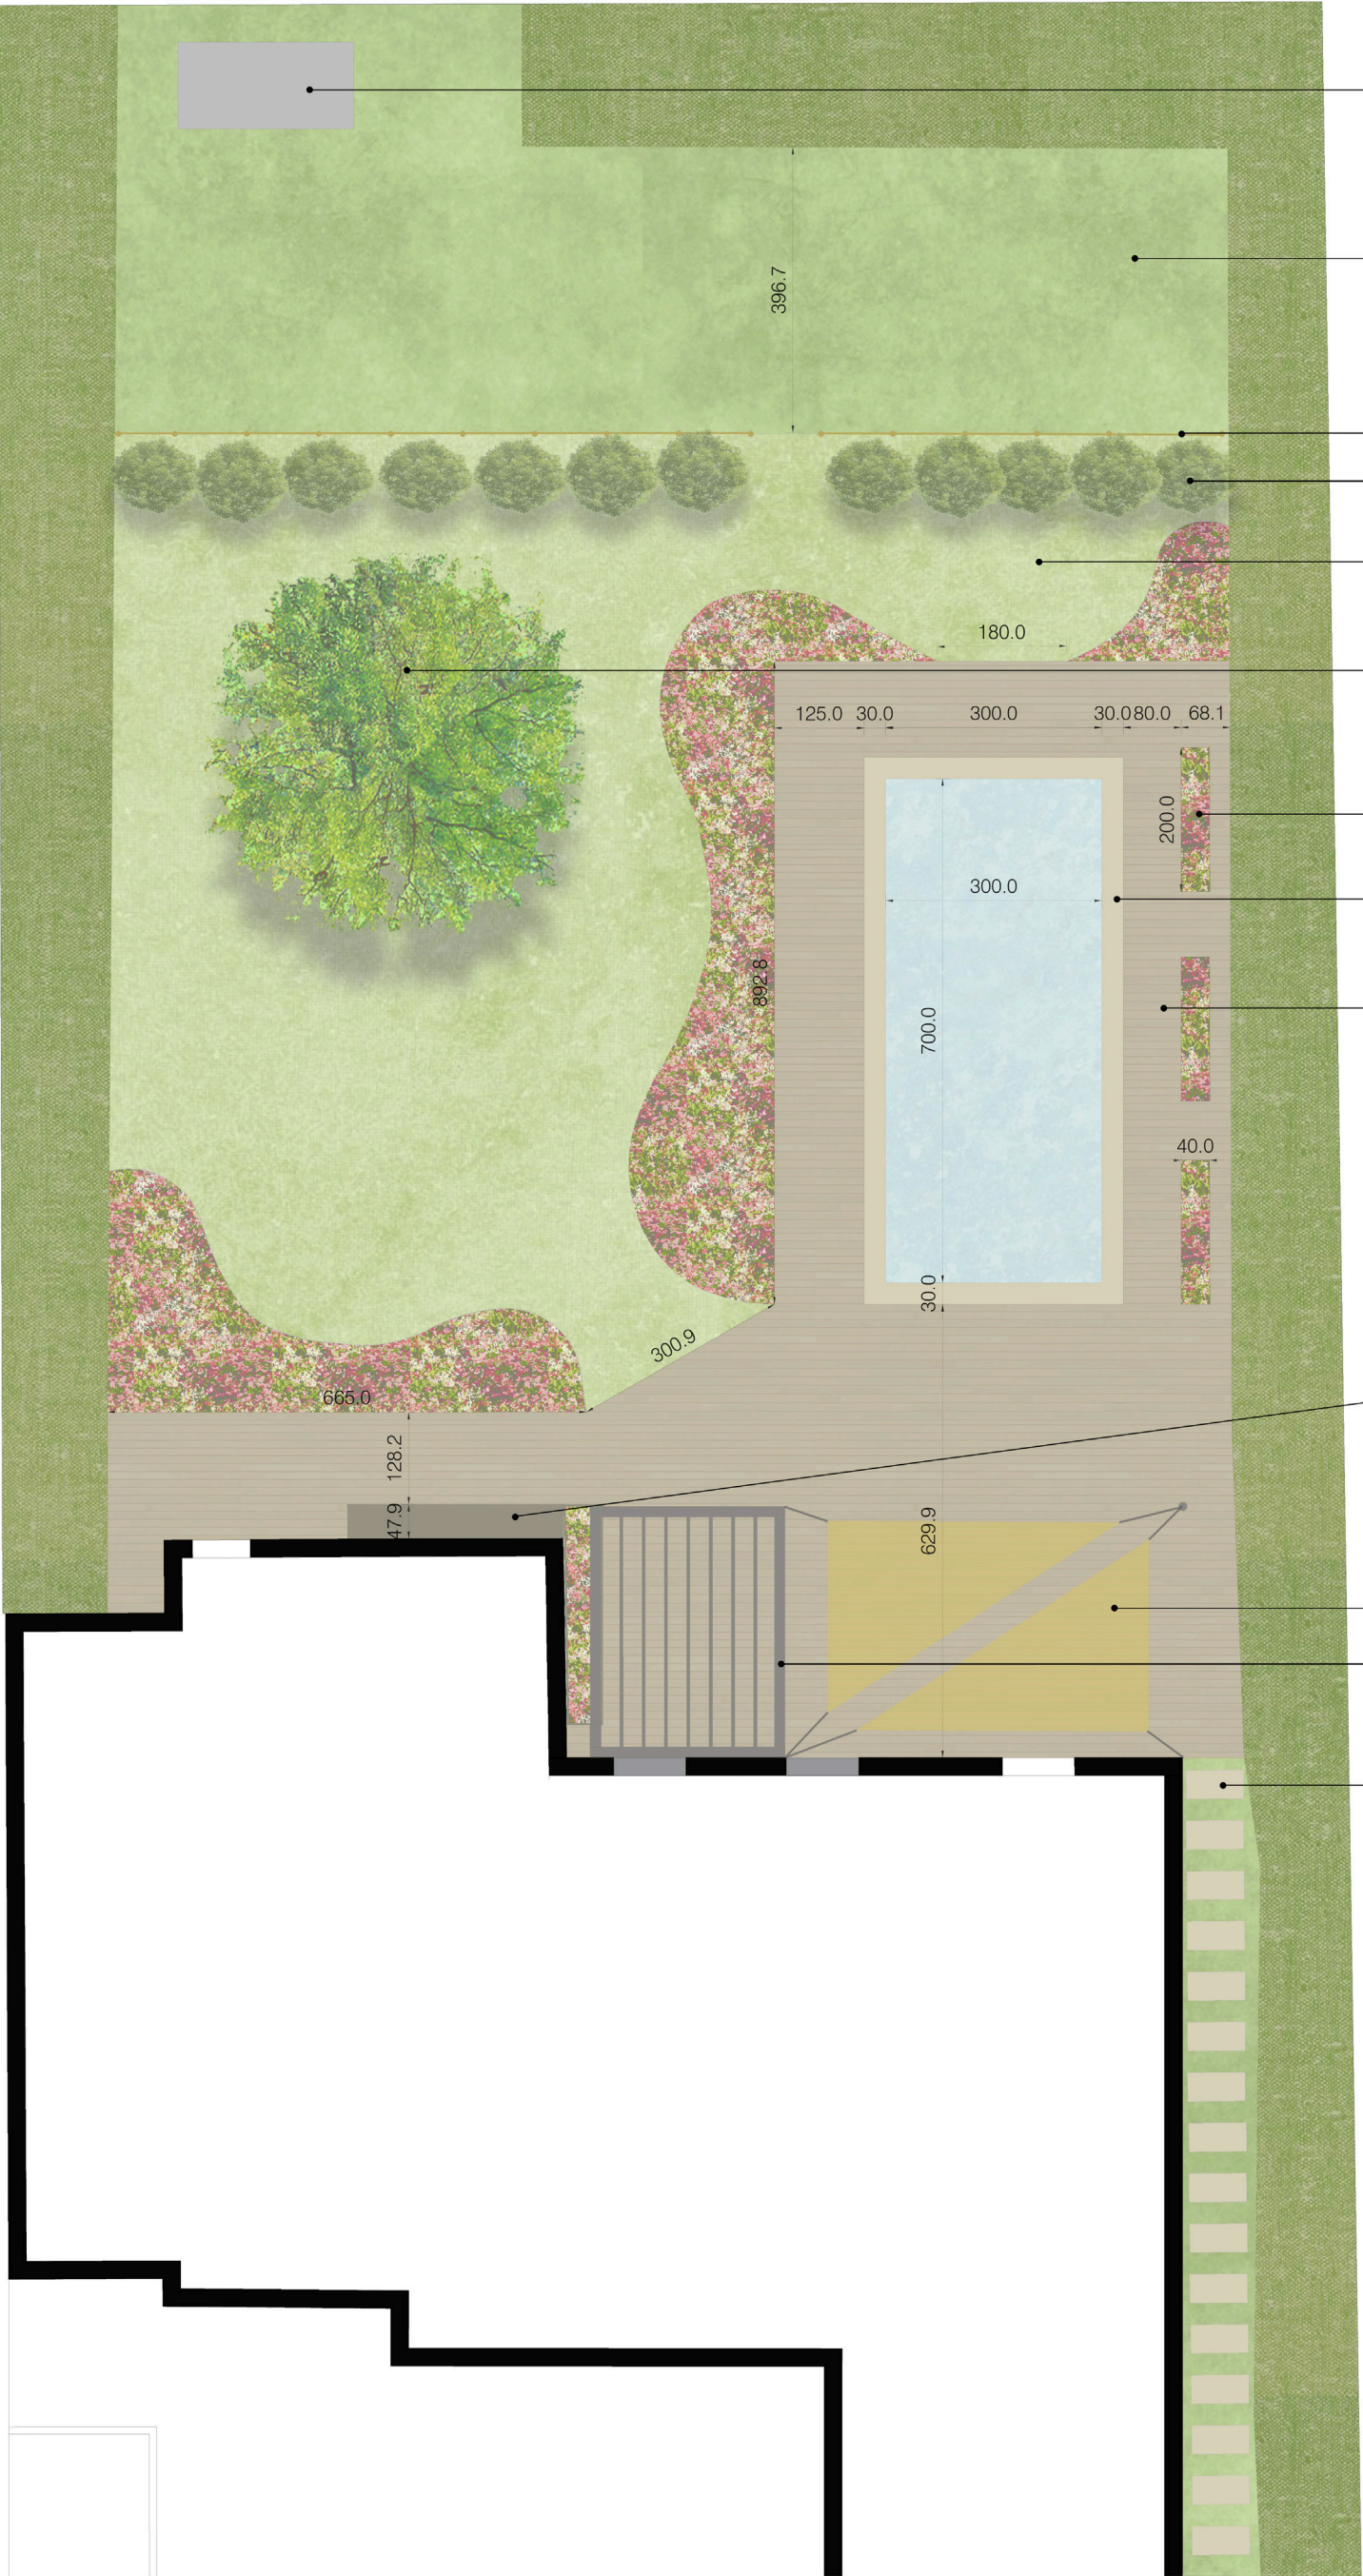

Cabane de jardin

Gazon sportif

Ganivelle en châtaignier,
100 cm de hauteur

Haie vive

Gazon extensif

Tilleul

Massif de vivaces


Margelle en travertin

Terrasse en bois
exotique

Cuisine d'été
aménagée

Toile d'ombrage
Pergolat, 270x350cm

Pas japonais en
travertin, 80x40cm

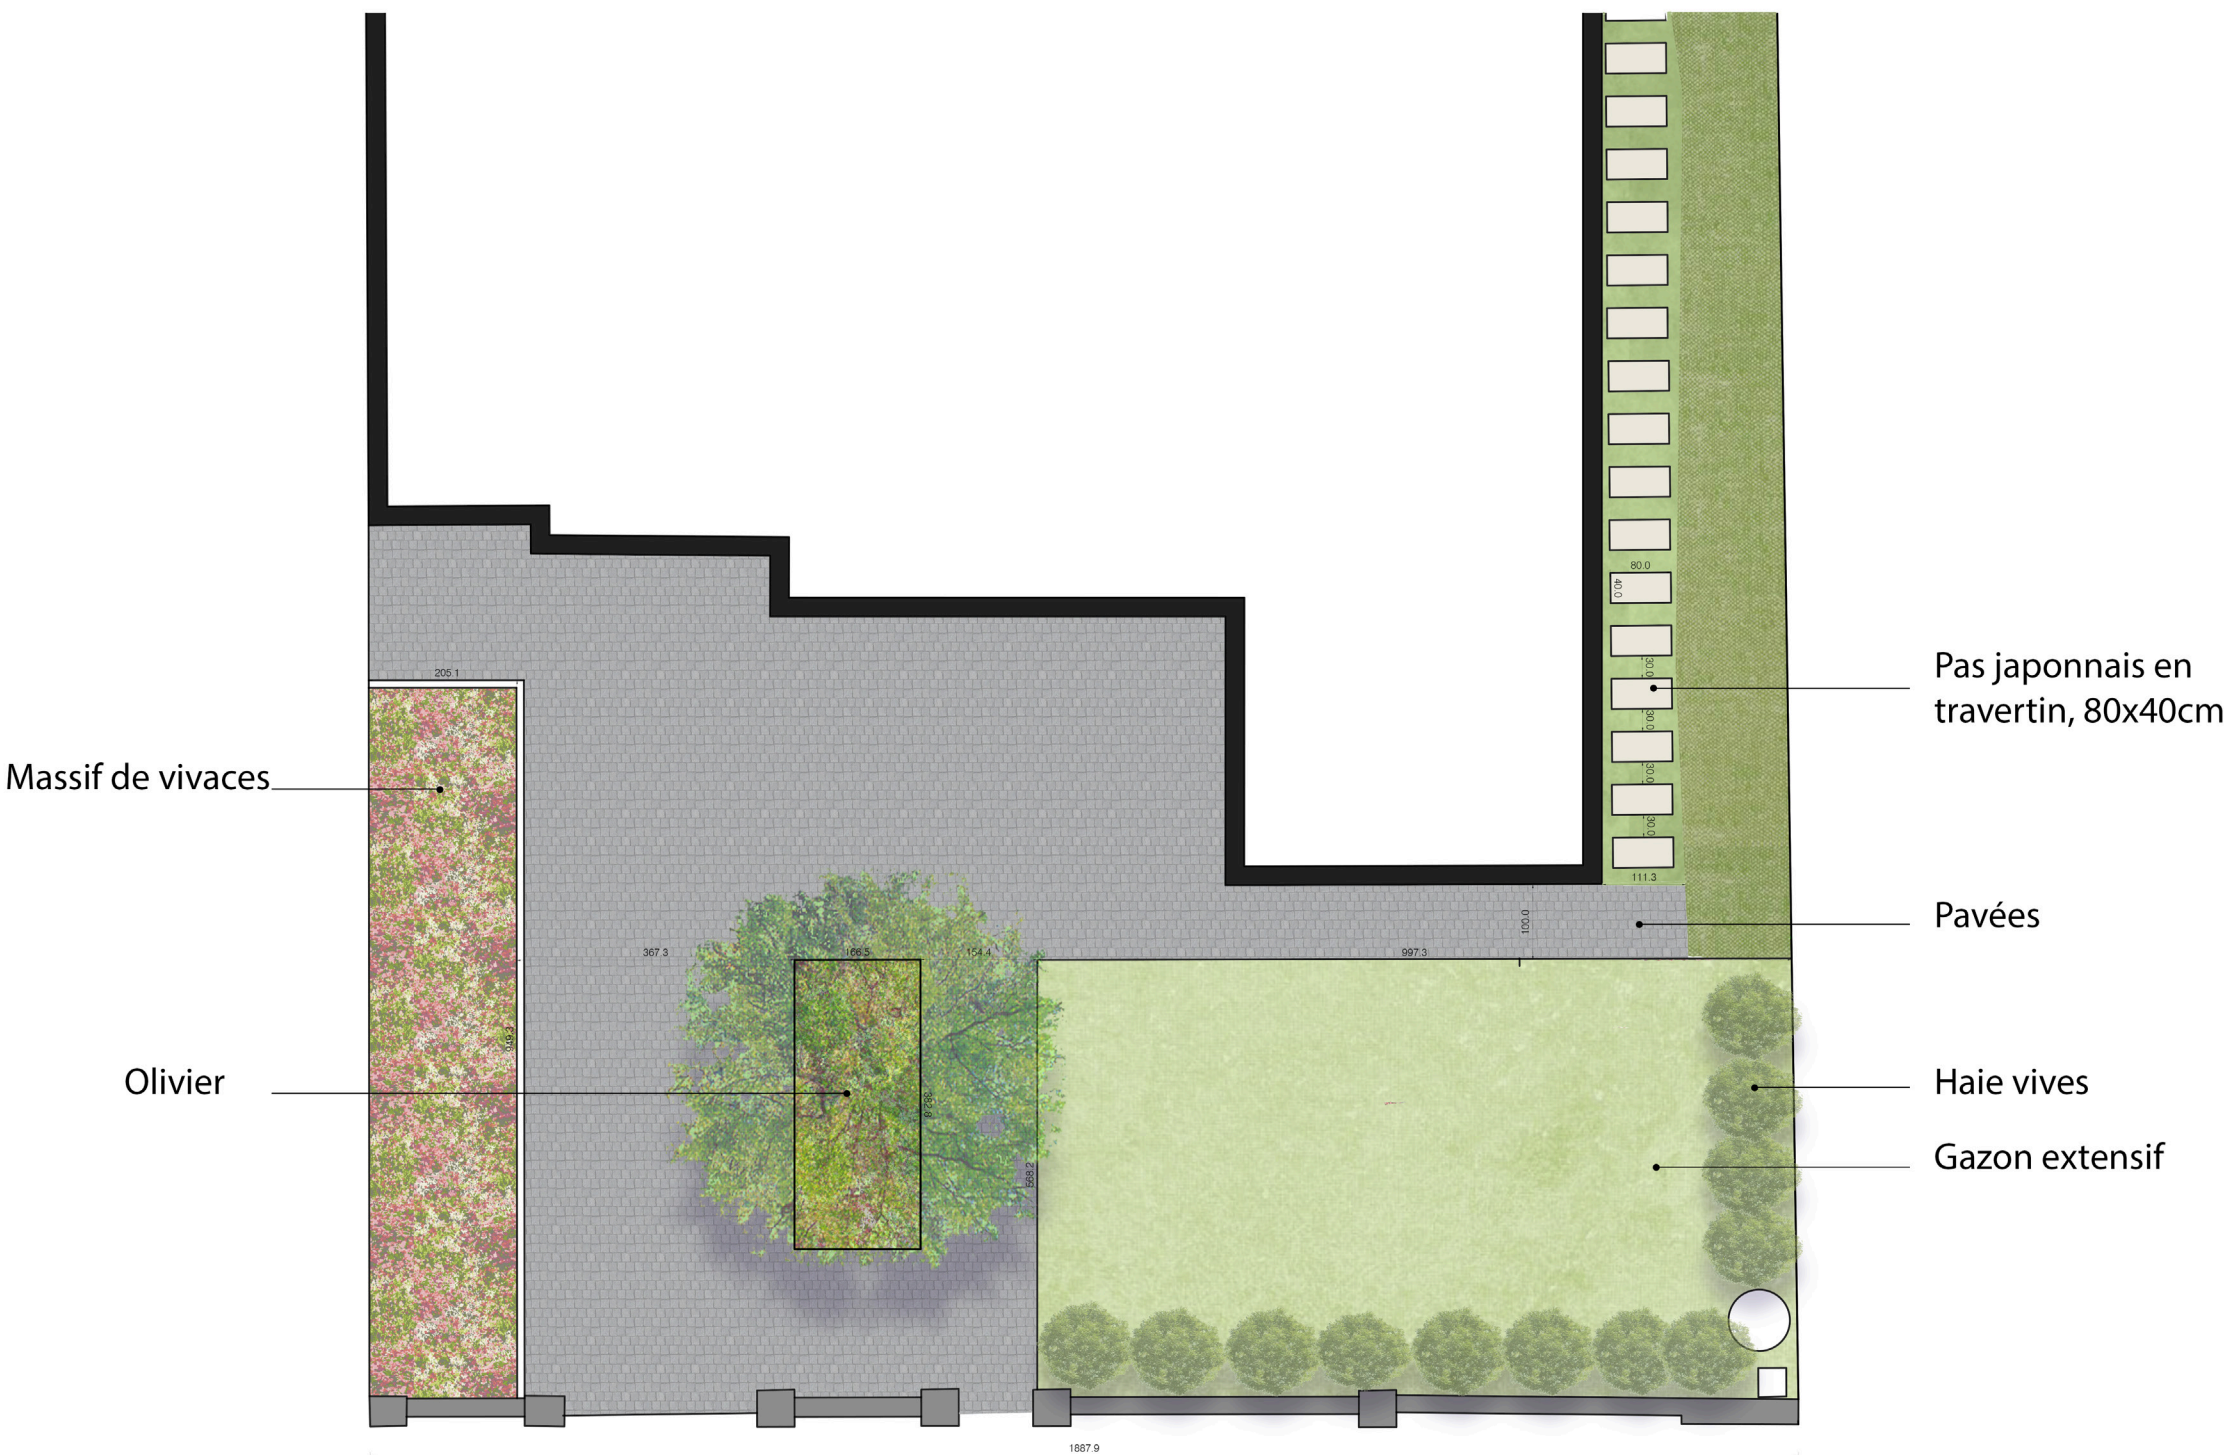

QUELQUES CHIFFRES CLÉS

- AVANT DU JARDIN :
- Surface minérale (allée) : 89 m²
 - Massif : 24 m²
 - Surface engazonnée : 65 m²
 - Mètres linéaires de haie libre : 15 mètres
- ARRIÈRE DU JARDIN :
- Surface de la terrasse en bois : 95 m²
 - Dimensions de la piscine : 700 x 300 cm
 - Massif de vivaces : 30 m²
 - Surface engazonnée : 115 m²
 - Surface engazonnée, mélange sportif : 70 m²
 - Mètres linéaires de haie libre : 15 mètres

Palette végétale

	Nom latin	Abrév	Hauteur	Diam	Floraison												Exposition	Cond
Plantes Arbustive	Abélia grandifolia	ag	300	400	J	F	M	A	M	J	J	A	S	O	N	D	Soleil / mi-omb	
	osmanthus x burkwoodii	ob	300	300	J	F	M	A	M	J	J	A	S	O	N	D	Soleil / mi-omb	
	Ligustrum japonicum	lj	400	200	J	F	M	A	M	J	J	A	S	O	N	D	Soleil / mi-omb	
	Photinia fraseri'red Robin'	pf	300	200	J	F	M	A	M	J	J	A	S	O	N	D	Soleil / mi-omb	
	Eléagnus ebbingei	ef	200	200	J	F	M	A	M	J	J	A	S	O	N	D	Soleil / mi-omb	
	Prunus lusitanica	pl	600	600	J	F	M	A	M	J	J	A	S	O	N	D	Soleil / mi-omb	
	Viburnum tinus	vt	180	150	J	F	M	A	M	J	J	A	S	O	N	D	Soleil	
Plantes vivaces ornementales	Stipa tenuifolia	st	45	45	J	F	M	A	M	J	J	A	S	O	N	D	Soleil	Cont 2-3L
	Verbena bonariensis	vb	120	30	J	F	M	A	M	J	J	A	S	O	N	D	Soleil	Cont 2-3L
	Perovskia atriplicifolia 'Blue Spire'	pea	120	100	J	F	M	A	M	J	J	A	S	O	N	D	Soleil	Cont 2-3L
	Euphorbia characias	ec	80	60	J	F	M	A	M	J	J	A	S	O	N	D	Soleil / mi-omb	Cont 2-3L
	Pennisetum alopecuroides 'Hameln'	pa	60	60	J	F	M	A	M	J	J	A	S	O	N	D	Soleil	Cont 2-3L
	Gaura lindheimeri	gi	100	50	J	F	M	A	M	J	J	A	S	O	N	D	Soleil	Cont 2-3L
	agastache'blue fortune'	ag	80	30	J	F	M	A	M	J	J	A	S	O	N	D	Soleil / mi-omb	Cont 2-3L
	Lavandula A angustifolia 'Peter Pan'	la	40	50	J	F	M	A	M	J	J	A	S	O	N	D	Soleil	Cont 2-3L
	Sédum Matrona	sm	60	30	J	F	M	A	M	J	J	A	S	O	N	D	Soleil / mi-omb	Cont 2-3L
	Sporobolus heterolepis	sh	30	30	J	F	M	A	M	J	J	A	S	O	N	D	Soleil	Cont 2-3L
Plantes Couvre-sols	Festuca gautieri	fg	15	25	J	F	M	A	M	J	J	A	S	O	N	D	Soleil	Godet de 9
	Armeria maritima	am	15	20	J	F	M	A	M	J	J	A	S	O	N	D	Soleil	Godet de 9
	Sedum reflexum	sr	15	40	J	F	M	A	M	J	J	A	S	O	N	D	Soleil	Godet de 9
	Sedum sexangulare	ss	10	30	J	F	M	A	M	J	J	A	S	O	N	D	Soleil	Godet de 9
	Delosperma	de	5	80	J	F	M	A	M	J	J	A	S	O	N	D	Soleil	Godet de 9
	Sedum spurium Fuldaglut	sp	12	60	J	F	M	A	M	J	J	A	S	O	N	D	Soleil	Godet de 9
Plantes à Bulbes	Allium Globemaster	Ag			J	F	M	A	M	J	J	A	S	O	N	D	Soleil	bulbe

Palette végétale - plantes vivaces ornementales / Couvre-sols



Stipa tenuifolia




Verbena bonariensis



Perovskia atriplicifolia 'Blue Spire'



Euphorbia characias 'Blue Spire'

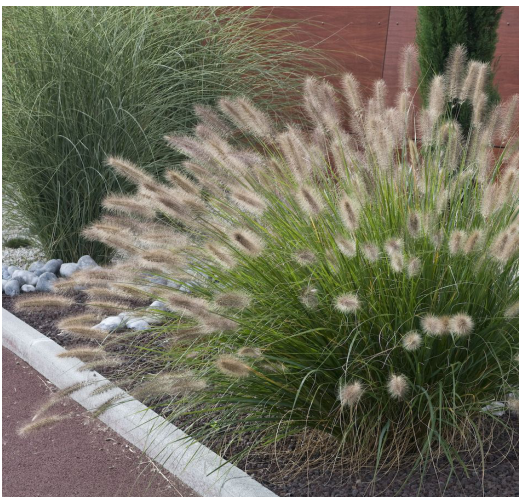

Pennisetum alopecuroides 'Hamel' 'Blue Spire'



Gaura lindheimeri '



Agastache 'Blue Fortune



Echinacea purpurea 'big kahuna'



Sédum Matrona 'Blue Spire'



Sporobolus heterolepis



Festuca gautieri




Armeria maritima



Sedum reflexum



Sedum sexangulare

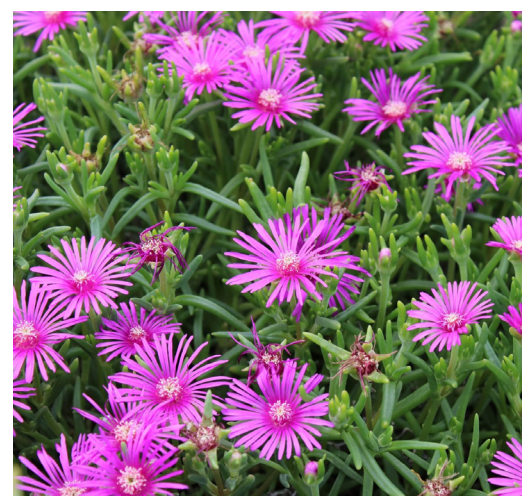

Delosperma



Sedum spurium Fuldaglut

Palette végétale - plantes arbustives



Abélia grandifolia



osmanthus x burkwoodii



Ligustrum japonicum



Photinia fraseri 'red Robin'



Eléagnus ebbingei





Prunus lusitanica




Viburnum tinus

Quelques cotes des éléments construits

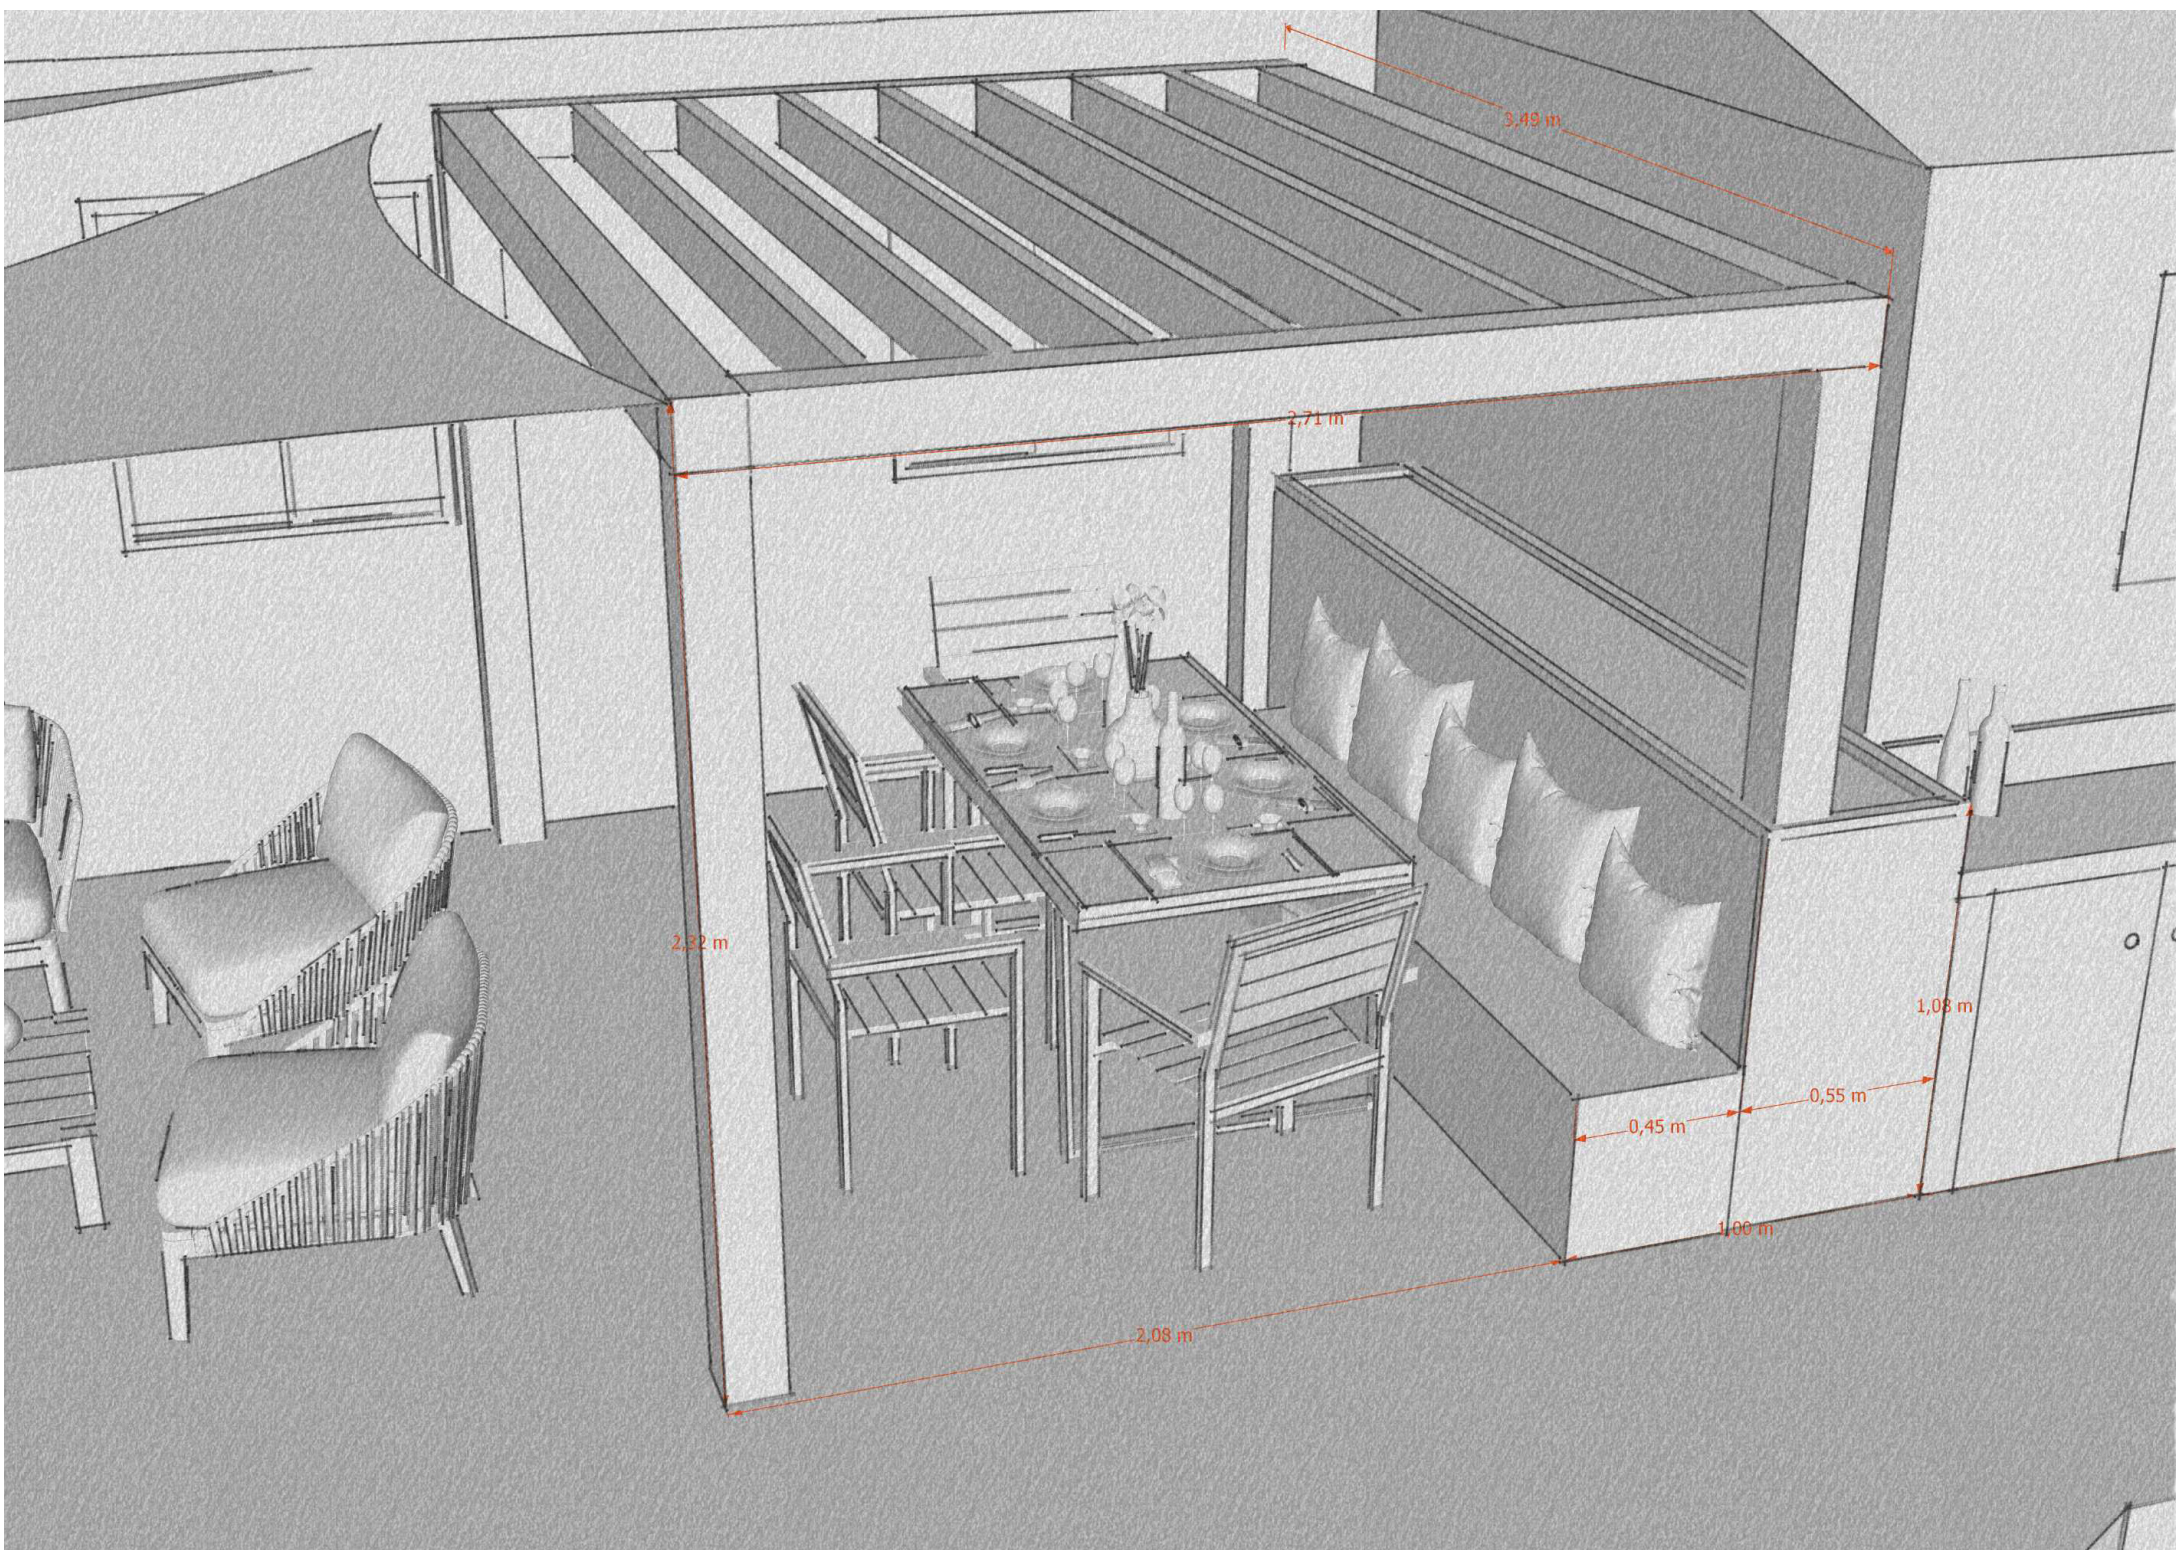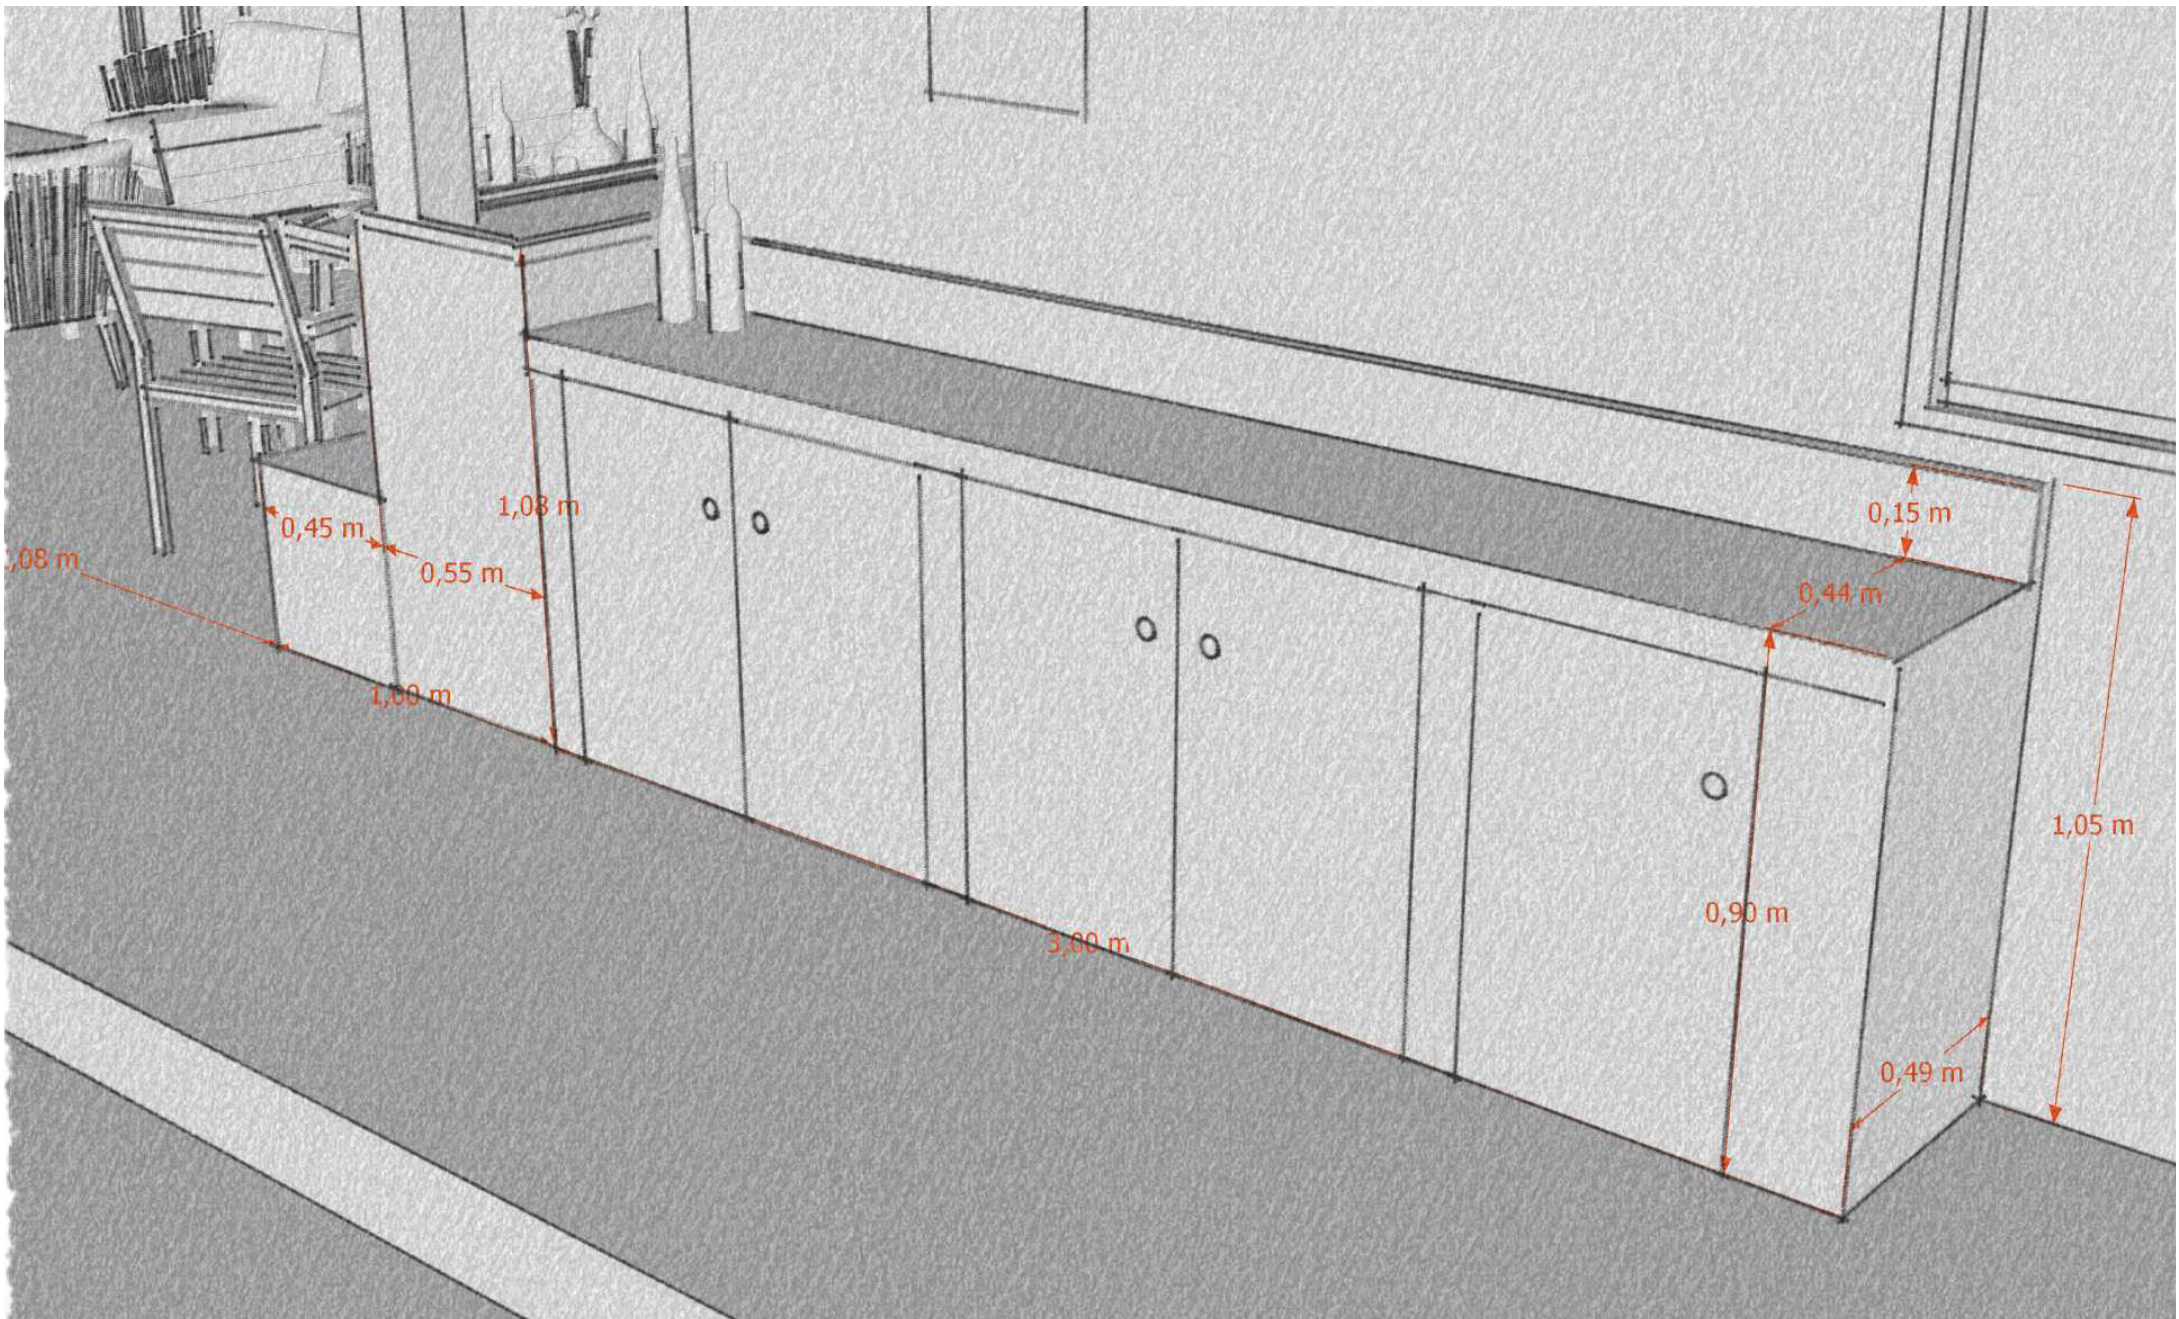

Quelques cotes des éléments construits

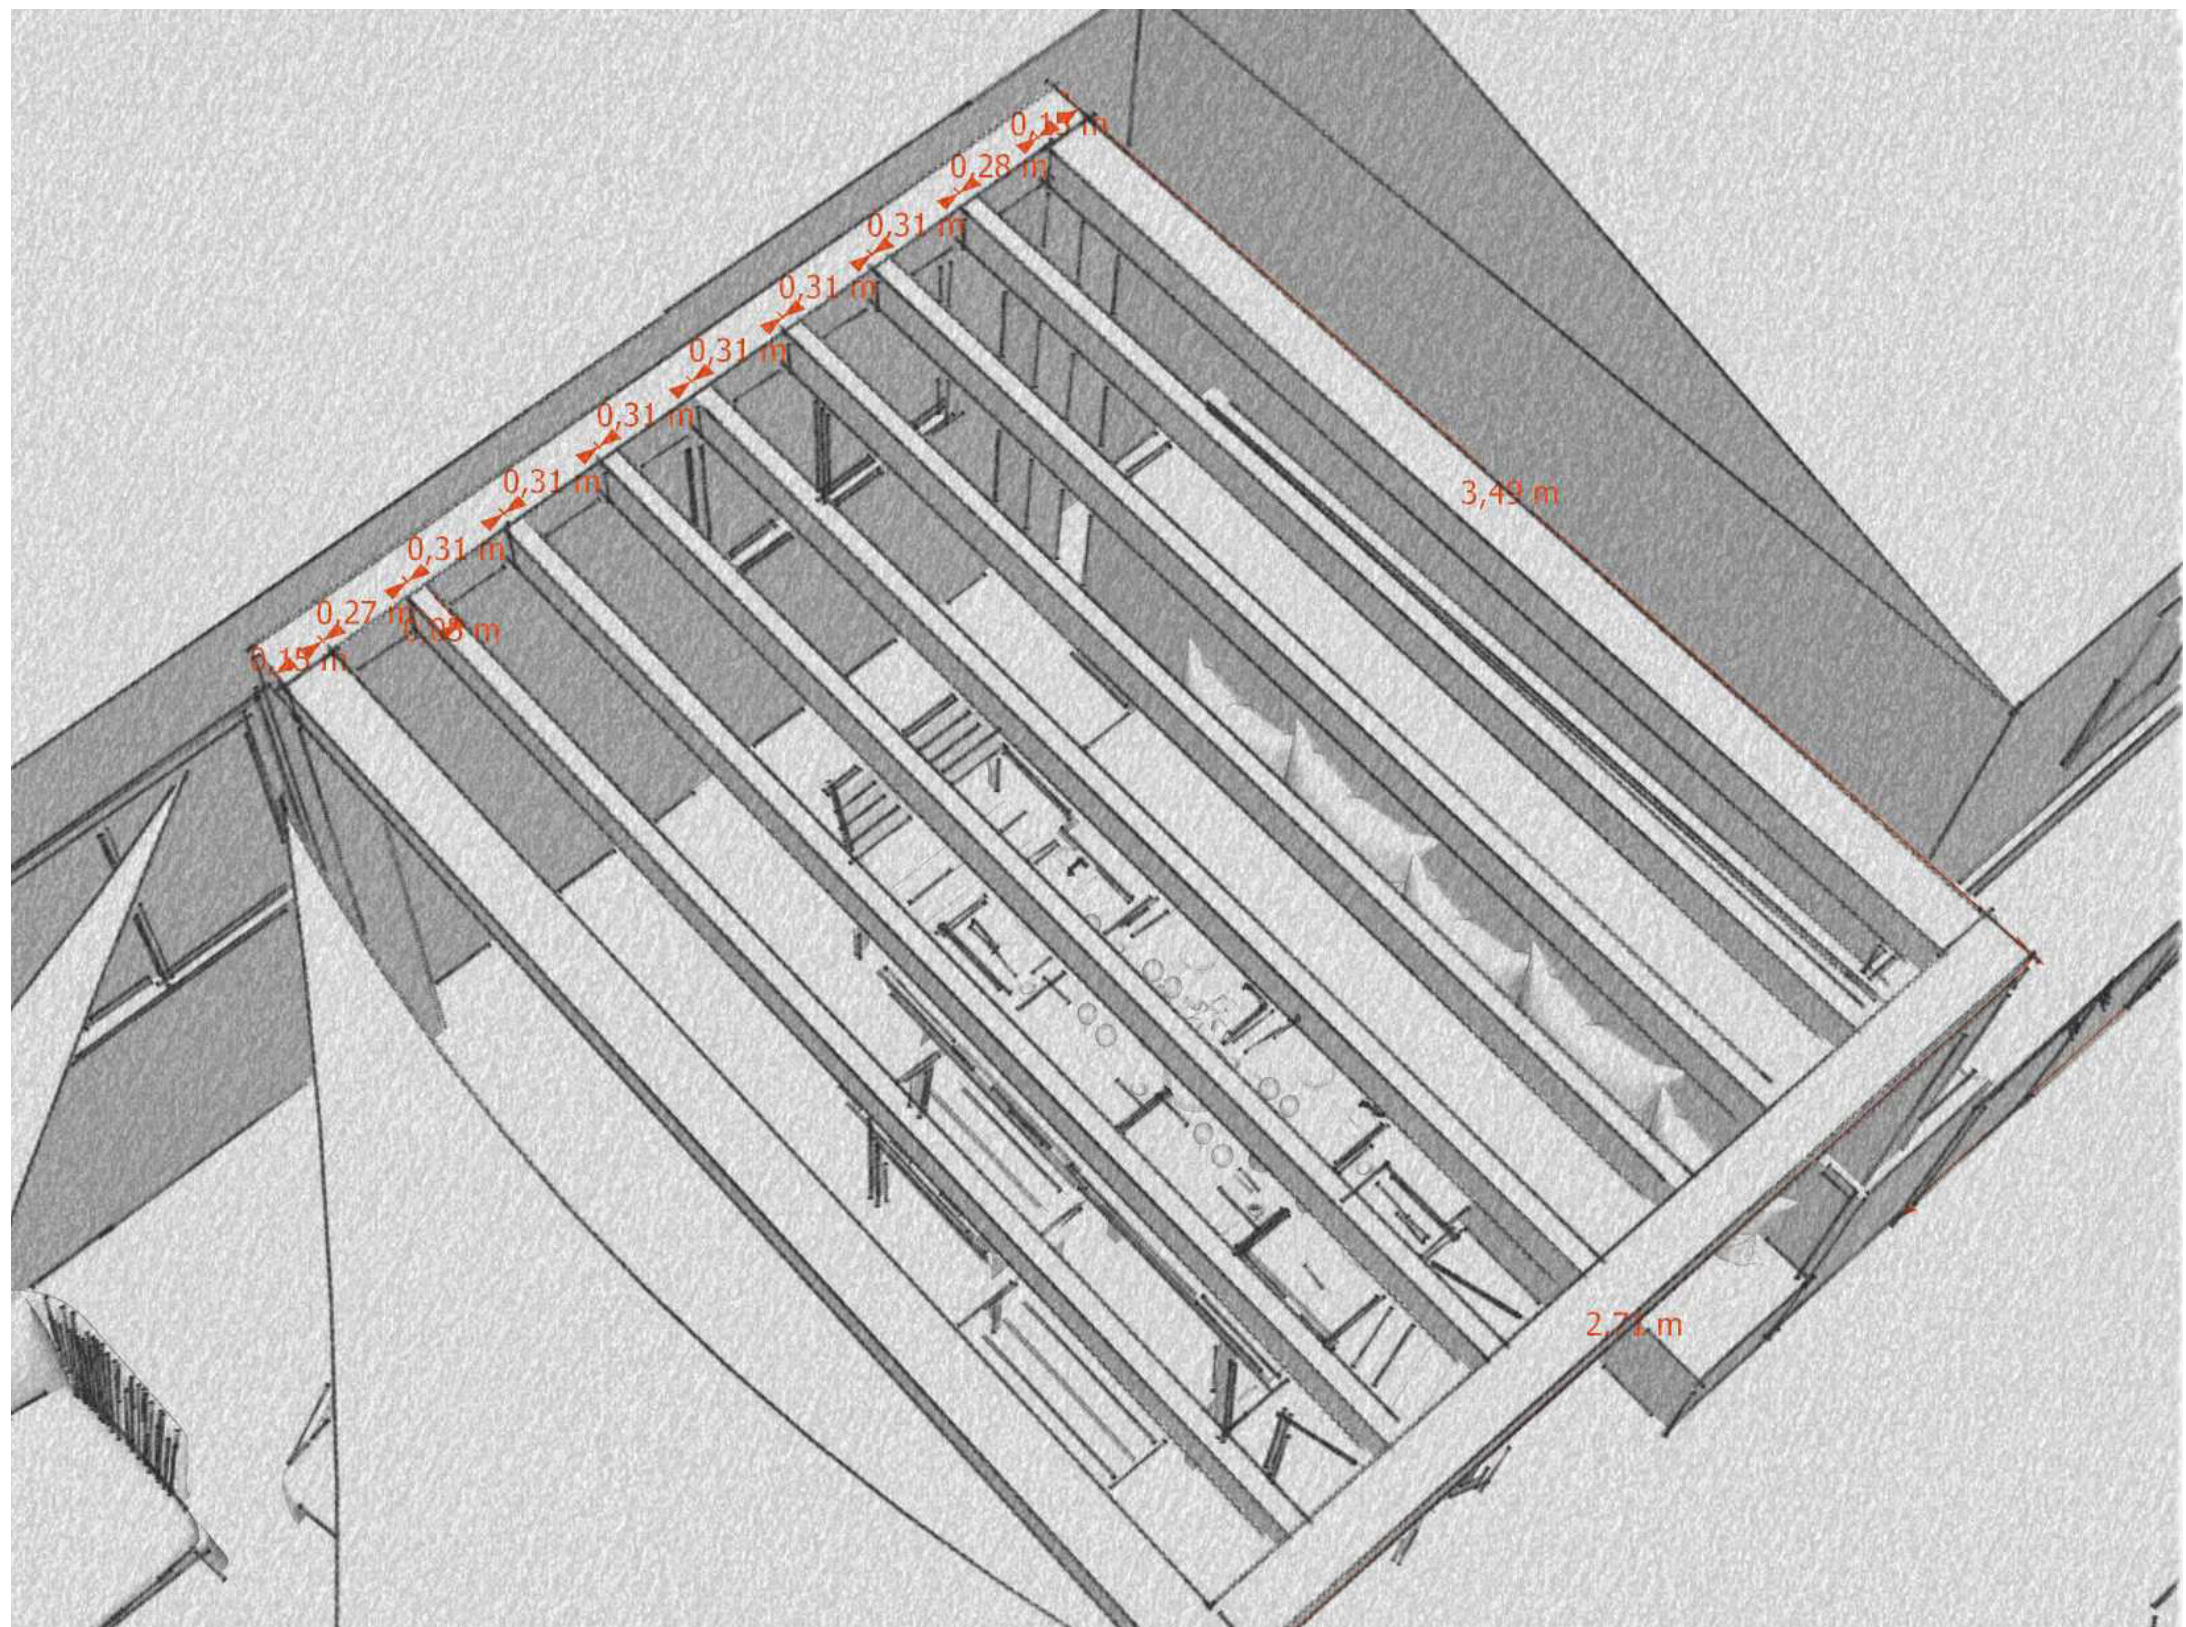

Proposition de pierre pour pas japonais/ margelles de piscine



Le pas japonais en grès Kandla

Réf : 0001-PAJ-RE01

www.romanature.f

Le grès Kandla est une pierre, en provenance d'Inde, réputé pour ses infinies couleurs diaprées, ses monuments envoûtants et ses richesses naturelles. C'est le cas du grès Kandla, unique par ses nuances et par sa grande dureté, qui sert également dans les chantiers architecturaux. Ne craignant ni le gel, ni les variations climatiques, le pas japonais en grès Kandla est donc la garantie d'une pierre robuste, à la longue durée de vie. Matériau écologique, le grès d'Inde est extrait dans l'Etat de Gujarat, près de la ville portuaire de Kandla. Faciles à poser, les pas japonais sont une bonne solution efficace et esthétique.



Pas japonais en Travertin Beige Nuancé 61x40,6x3 cm

Réf : 0157-PAJ-RE04

www.romanature.f

Matière principale : Pierre naturelle

Couleur : Beige

Longueur : 61 cm

Largeur : 40

Epaisseur : 3 cm

Origine : Turquie



Pas japonais en grès cérame effet pierre beige Brescia 40x80x2 cm

Réf : 0175-PAJ-RE11

www.romanature.f

Couleur : Beige

Format : 40x80 cm

Longueur : 80 cm

Largeur : 40 cm

Epaisseur : 2 cm

Origine : Italie

Antidérapant : R11



Pas japonais en Pierre Bleue du Vietnam 60x30x3 cm

Réf : 0140-PAJ-RE04

www.romanature.f

Matière principale : Pierre naturelle

Couleur : Bleu

Longueur : 60 cm

Largeur : 30 cm

Epaisseur : 3 cm

Origine : Vietnam

Proposition du bois





LAME CUMARU 2 F. LISSES 21x145

Lame de terrasse en bois exotique Cumaru, profil deux faces lisses à visser de section 20 x 145 mm.

Alternative populaire et économique à l'Ipé, la lame de terrasse en Cumaru s'adapte à un usage domestique ou à des zones de passage important comme les terrasses d'hôtels et de restaurants.

Les lames de terrasse Cumaru sont des lames qui ont du caractère : leur couleur peut différer dans un même lot, (du brun jaune au brun rouge, clair ou foncé) avec un veinage marqué, et éventuellement du contre-fil.

Ce produit est raboté et séché en Europe avec soin par notre partenaire industriel, suivant de stricts critères de qualité. Le Cumaru est un bois très dense donc très durable. Le pré-perçage des lames est conseillé avant la pose.

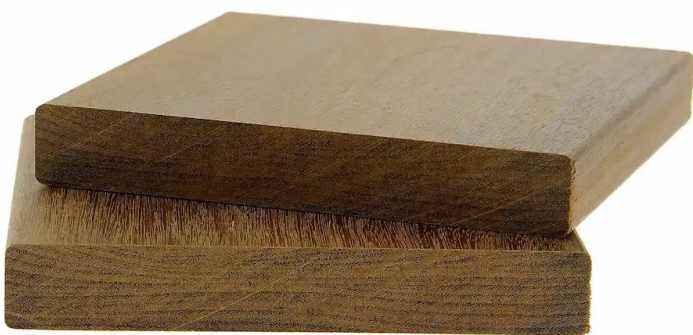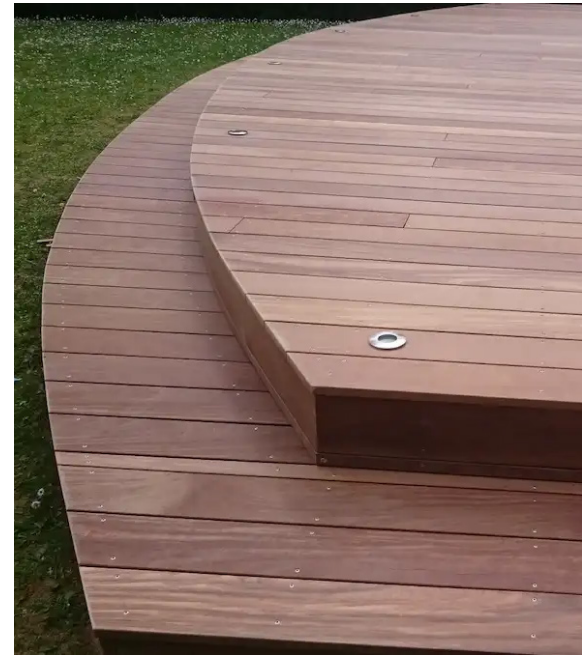

LAMES IPE LISSES A VISSER 21x145mm

Lame de terrasse bois Ipe lisse à visser 21 x 145 mm

Originaire des forêts tropicales d'Amérique Centrale et du Sud, l'Ipé est un bois haut de gamme qui possède de nombreuses caractéristiques très appréciées.

Idéal pour les terrasses tant d'un point de vue esthétique que fonctionnel, l'Ipé est une référence haut de gamme pour l'aménagement de votre extérieur.

